


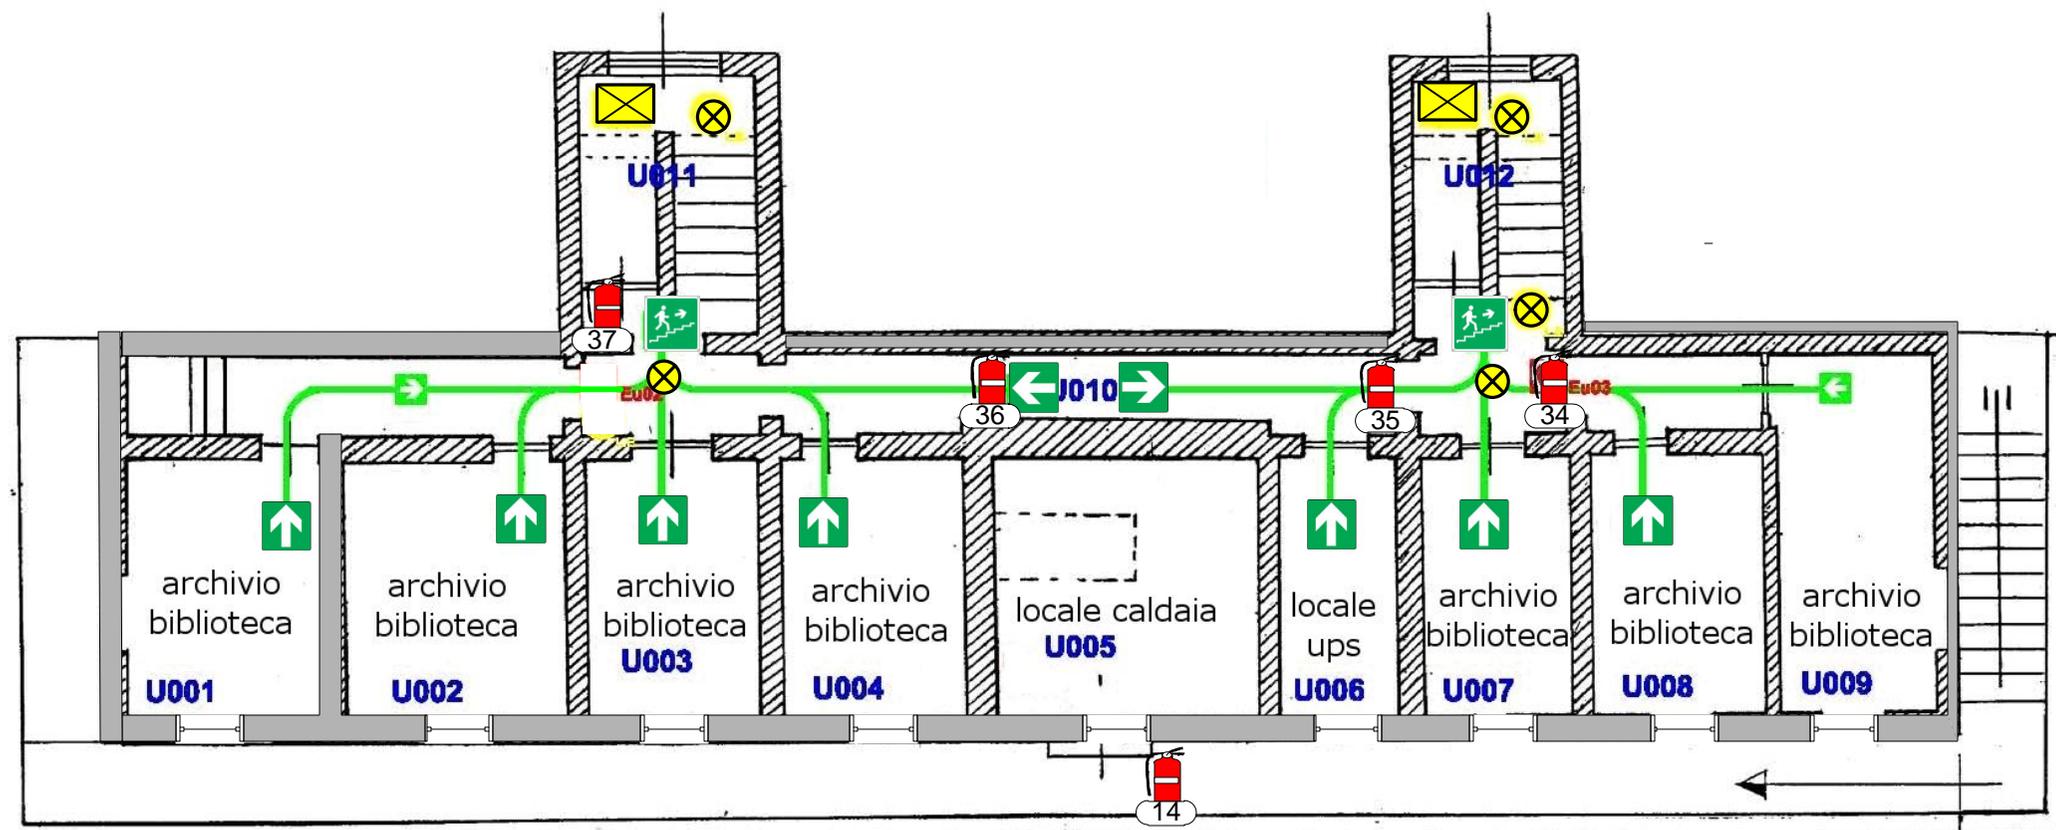
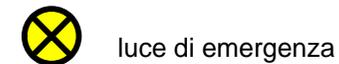


#### LEGENDA:

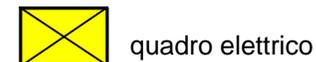

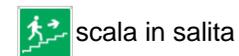

#### LEGENDA:

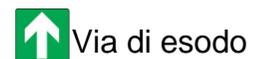

via di esodo



via di fuga in discesa



uscita




estintore








luce di emergenza



quadro elettrico

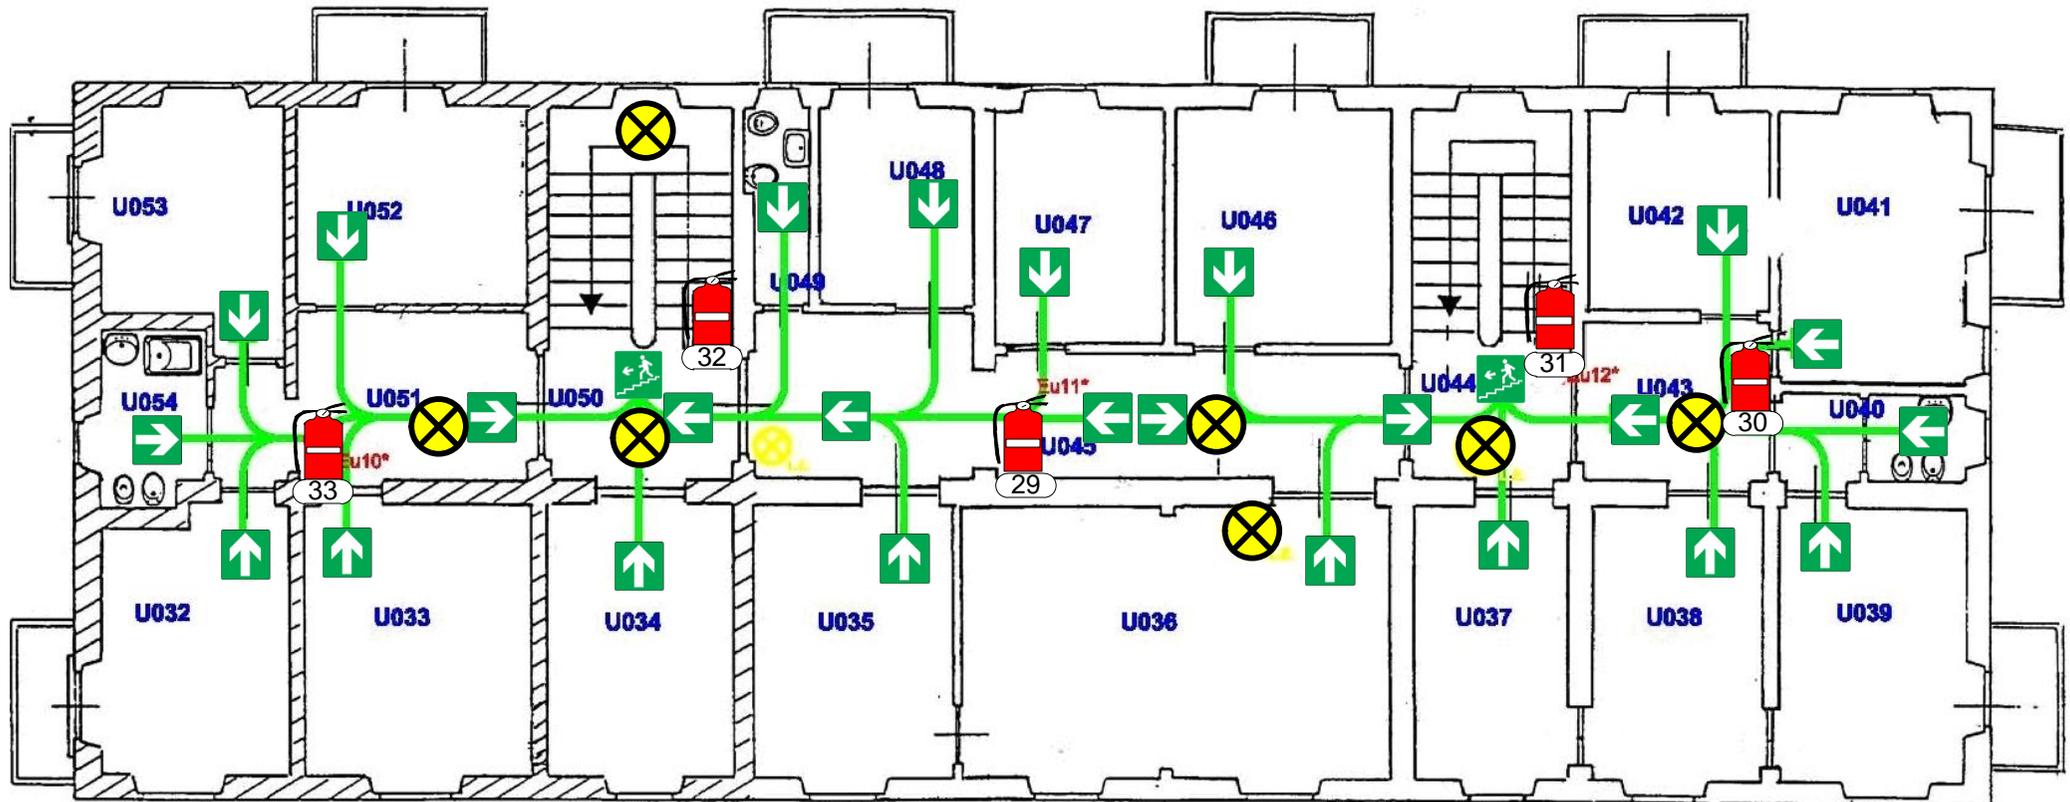

#### LEGENDA:

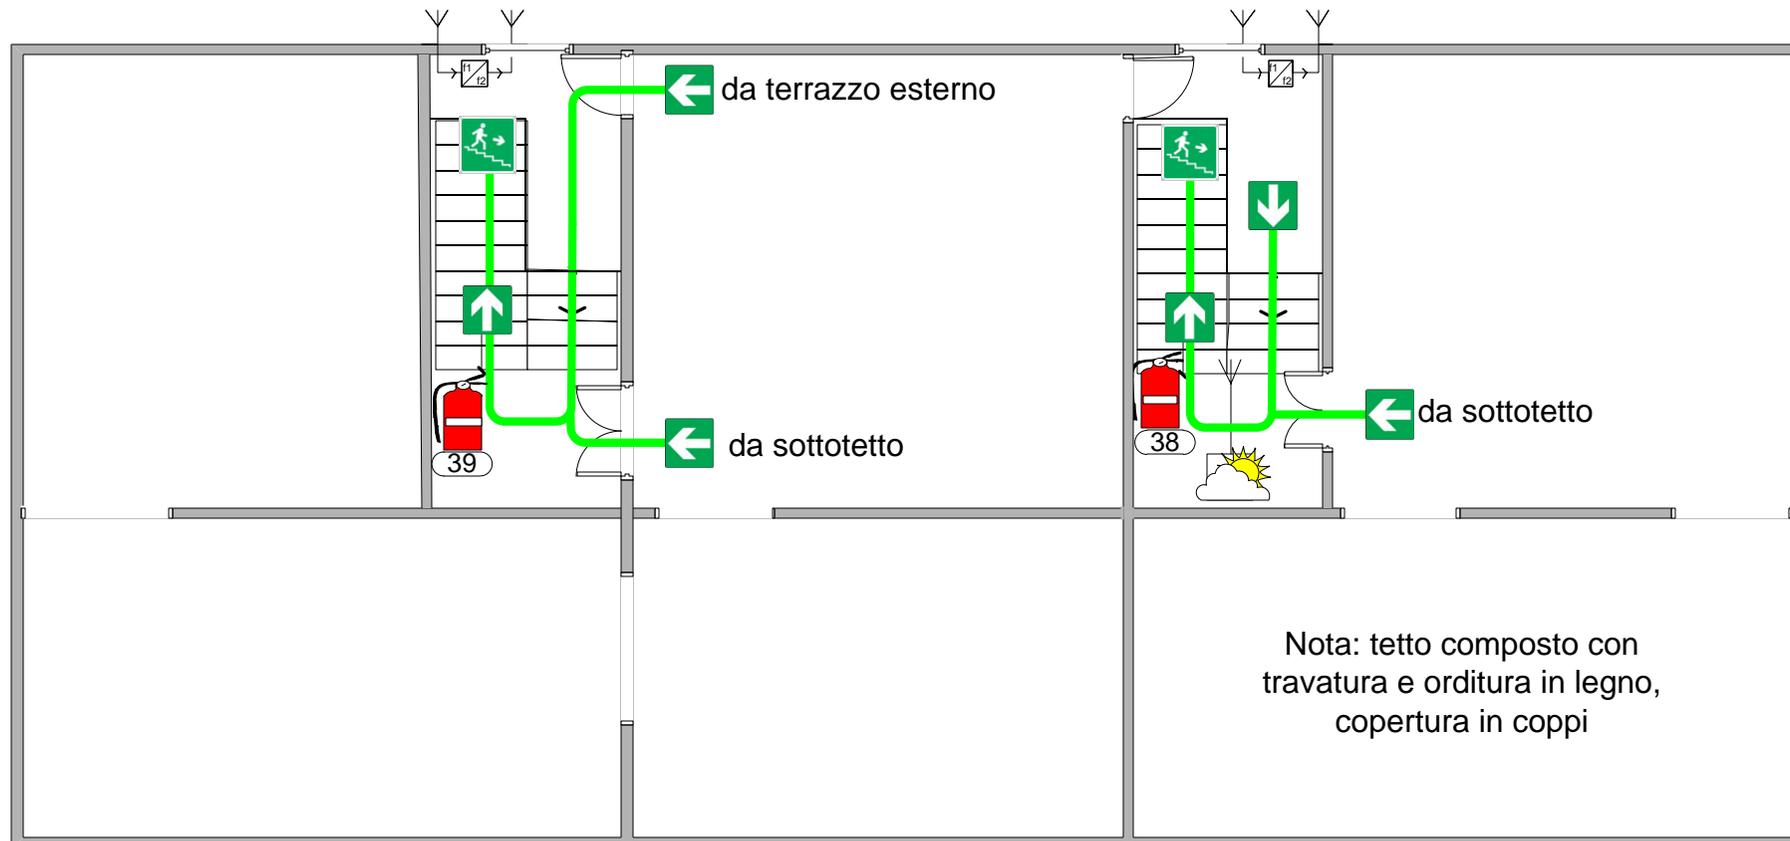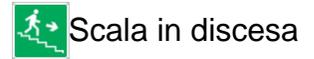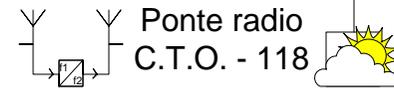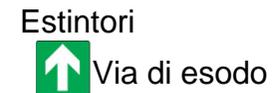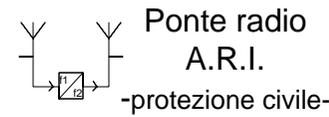



# Osservatorio Astronomico di Torino


DISPOSIZIONE ANTENNE

## PALAZZINA UFFICI

**TETTO**

### LEGENDA:

- |  |   |                                     |   |                                  |
|--|---|-------------------------------------|---|----------------------------------|
| <span style="border: 1px solid red; padding: 2px;">1</span>  | <span style="border: 1px solid red; padding: 2px;">5</span> | Antenne A.R.I.                      | <span style="border: 1px solid red; padding: 2px;">4</span>                         | Antenne CSP                      |
| <span style="border: 1px solid red; padding: 2px;">6</span>  |   |                                     | <span style="border: 1px solid red; padding: 2px;">8</span>                         |                                  |
| <span style="border: 1px solid red; padding: 2px;">2</span>  |   | Antenne ARPA                        | <span style="border: 1px solid red; padding: 2px;">9</span>                         | Palo vuoto CSP                   |
| <span style="border: 1px solid red; padding: 2px;">3</span>  |   | Antenne C.T.O. - 118                | <span style="border: 1px solid red; padding: 2px;">11</span>                        | Antenne Protezione Civile Chieri |
| <span style="border: 1px solid red; padding: 2px;">7</span>  |   | Antenne Pr. Civile Provincia Torino |  | Via di esodo                     |
| <span style="border: 1px solid red; padding: 2px;">10</span> |   |                                     |  | Scala in discesa                 |

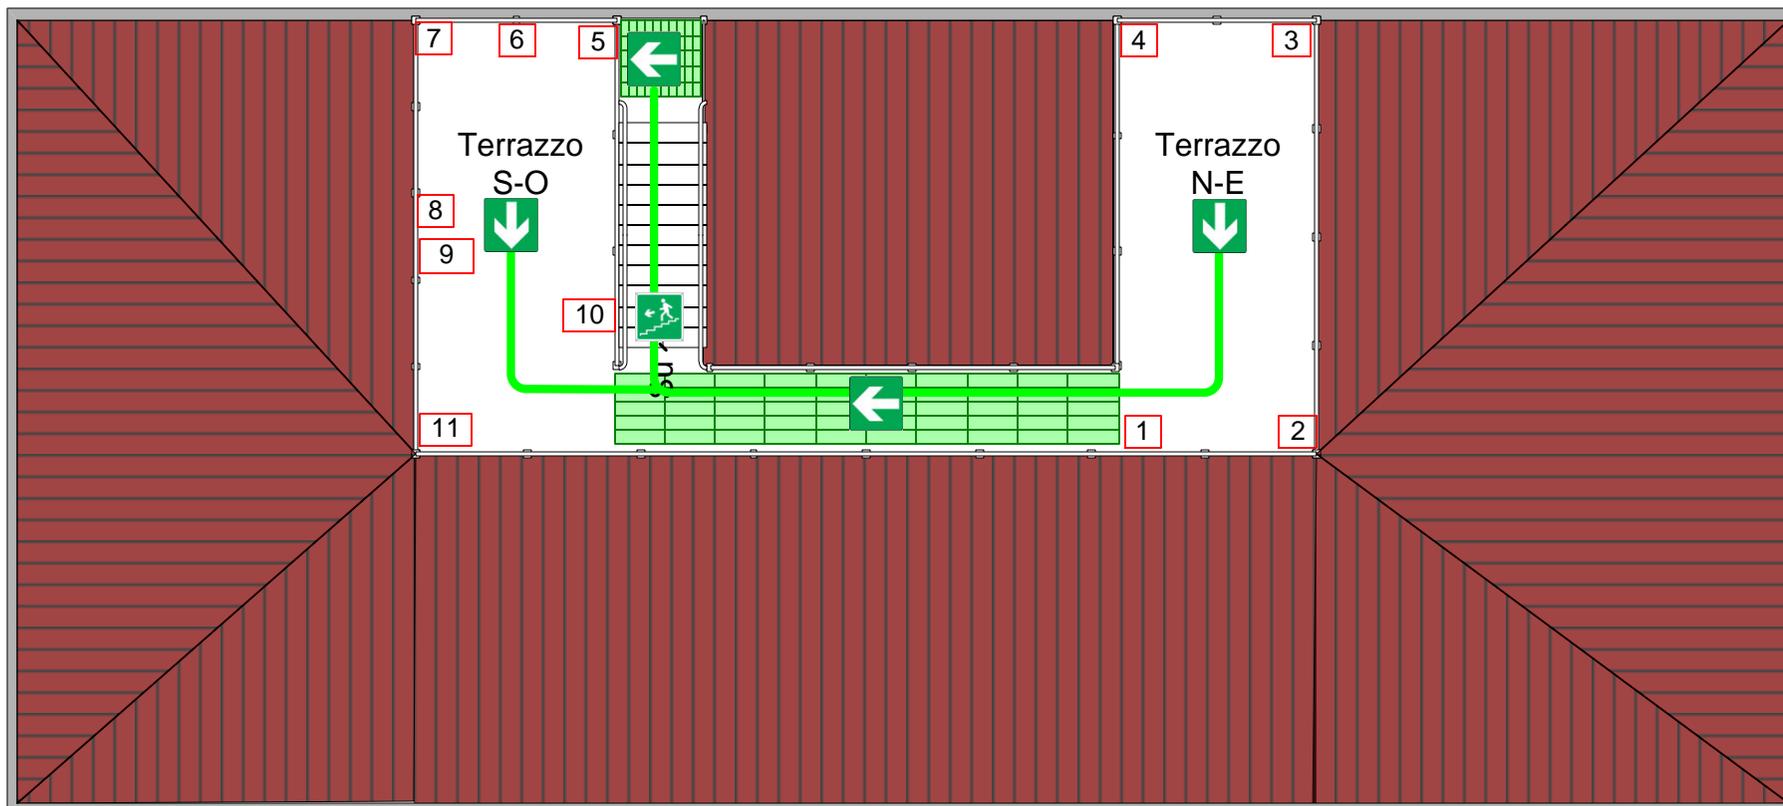

23/05/2012  
Palazzina Uffici  
Terrazza S-O

11 Prot. Civile Chieri

9 CSP


8 CSP

7 Pr. Civile Pr. Torino


10 Vuoto CSP

6 ARI

5 CSP

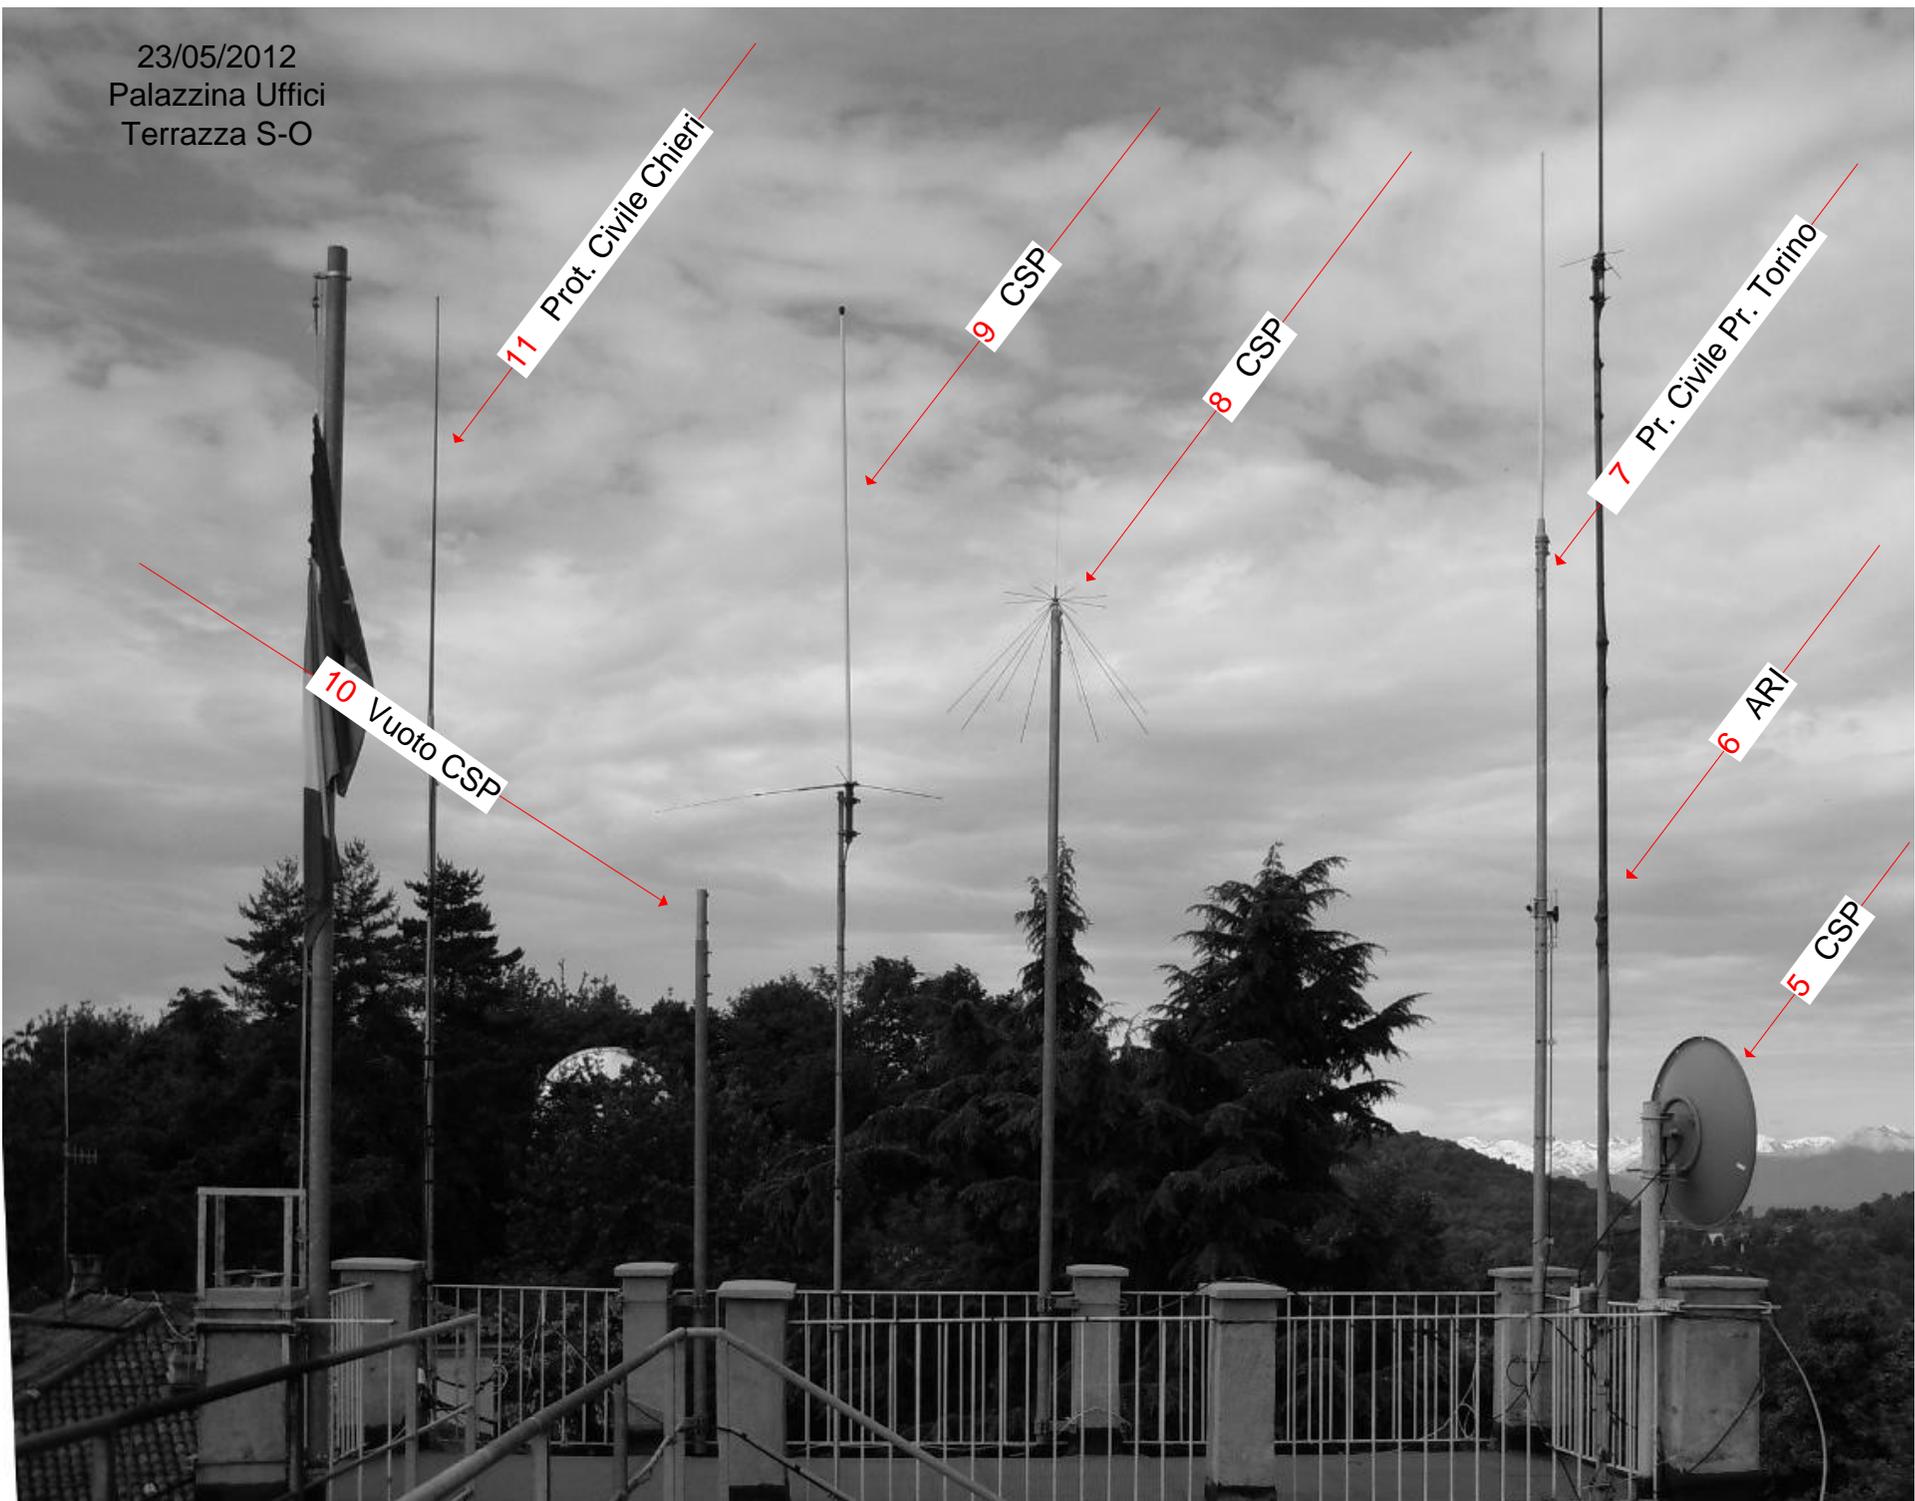

23/05/2012  
Palazzina Uffici  
Terrazza N-E

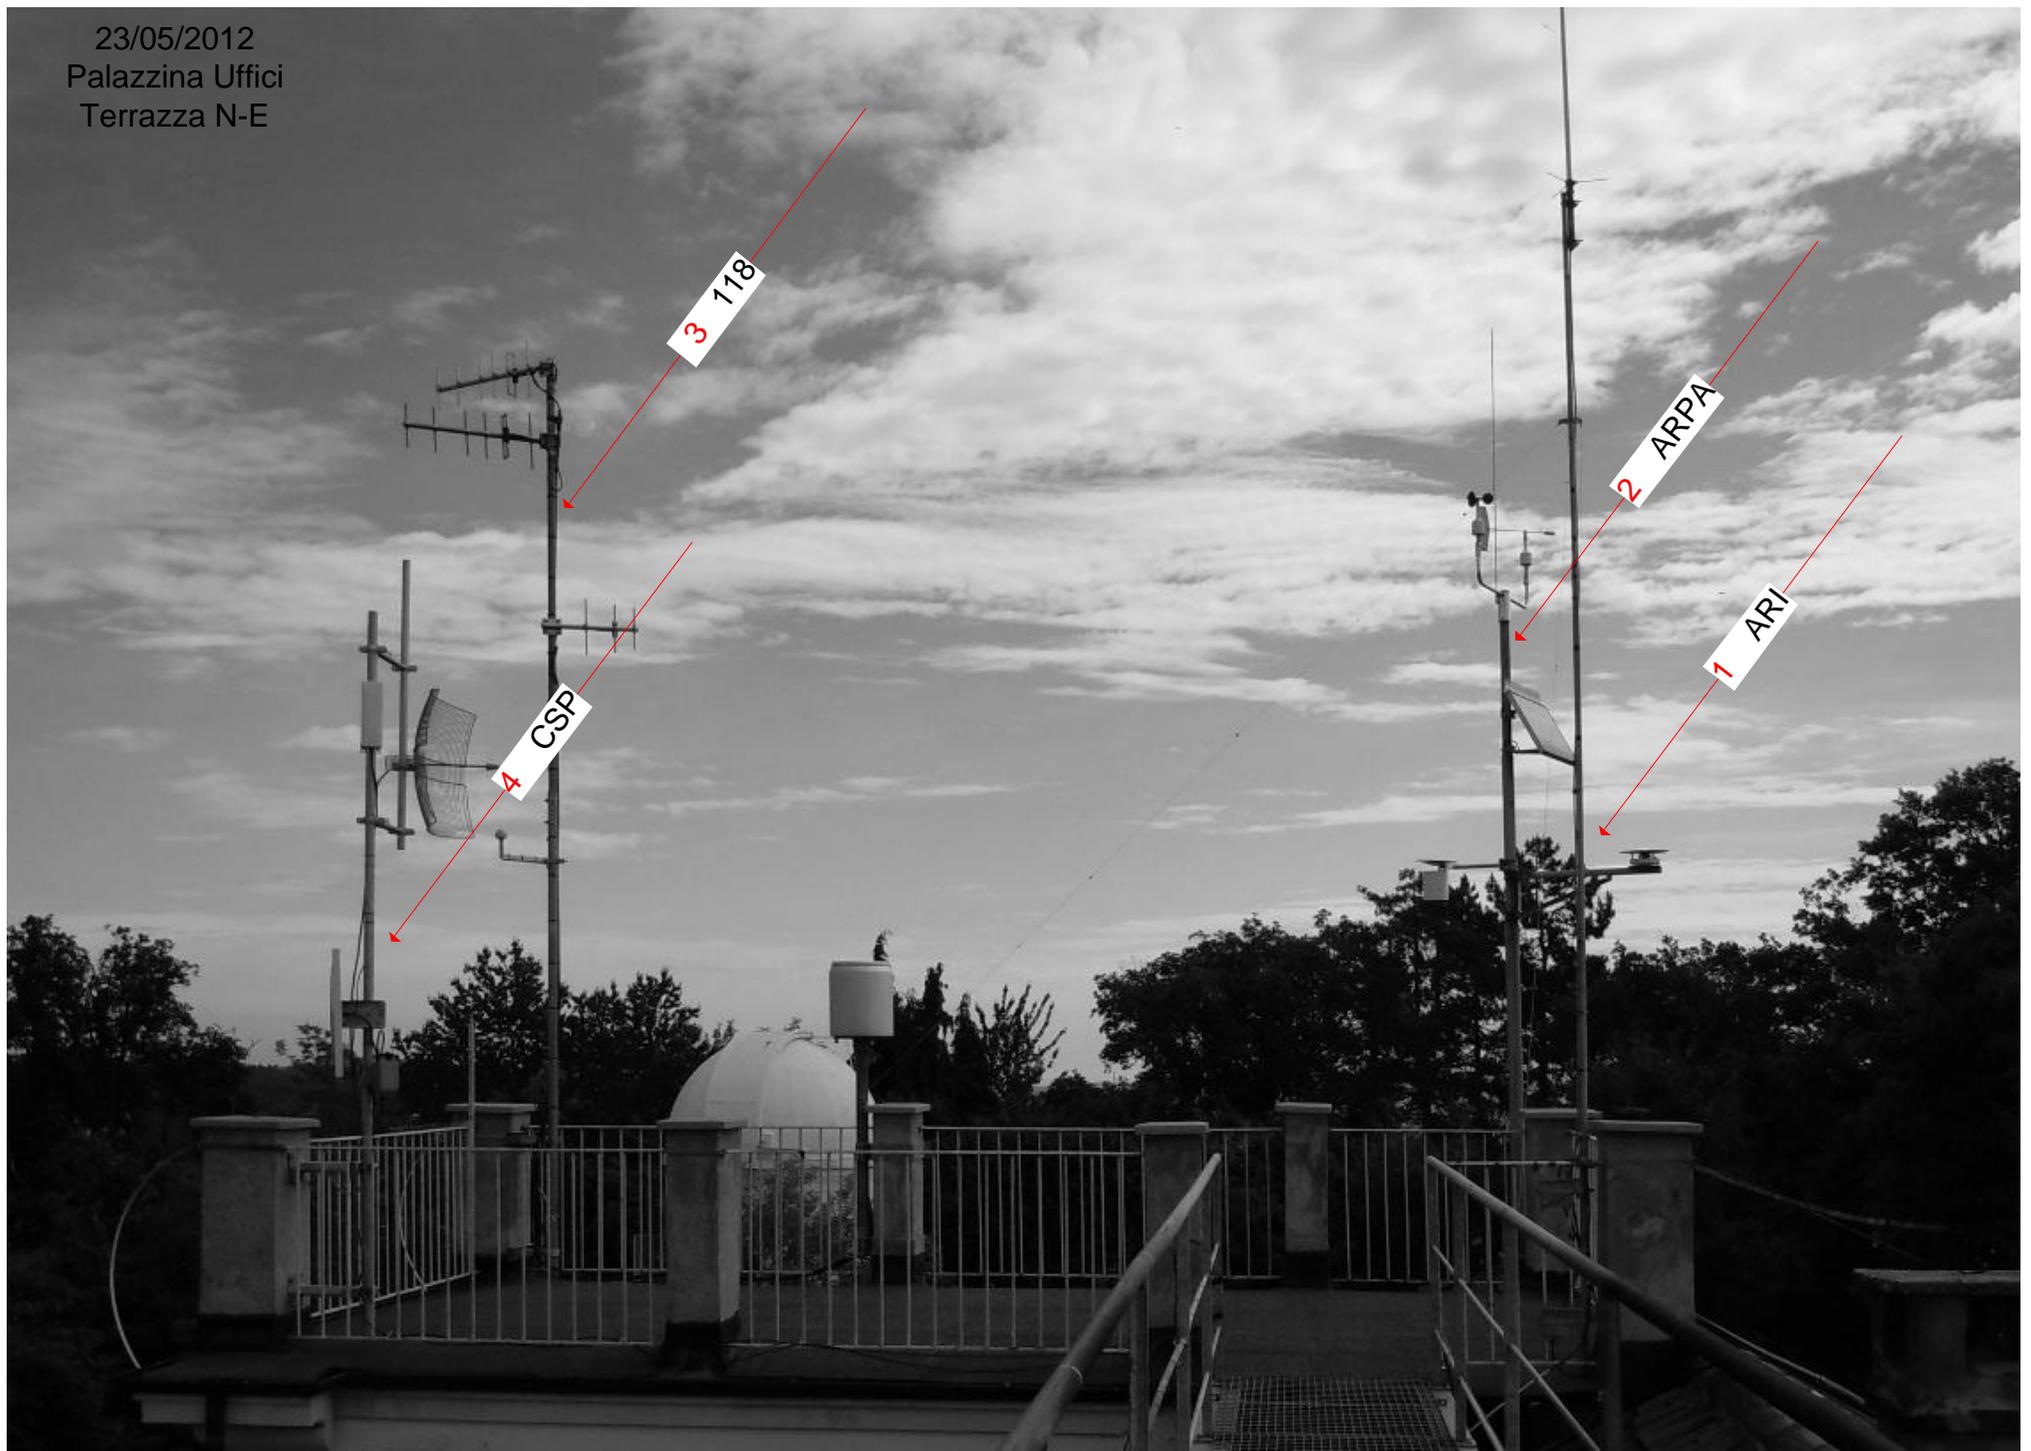

05/10/2011  
Palazzina Amministrazione


VV.FF.  
Provincia Torino




## PALAZZINA AMMINISTRAZIONE

## PIANO INTERRATO

### LEGENDA:

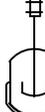- |   |                 |   |                   |   |   |
|---|-----------------|---|-------------------|---|---|
|  | via di esodo    |   | quadro elettrico  |   | autoclave                                   |
|  | estintore       |  | luce di emergenza |  | serbatoio gasolio 50 l. per motopompa       |
|  | scala in salita |  | contatore Enel    |  | taniche metallo (gasolio) 50 l. - riserva - |

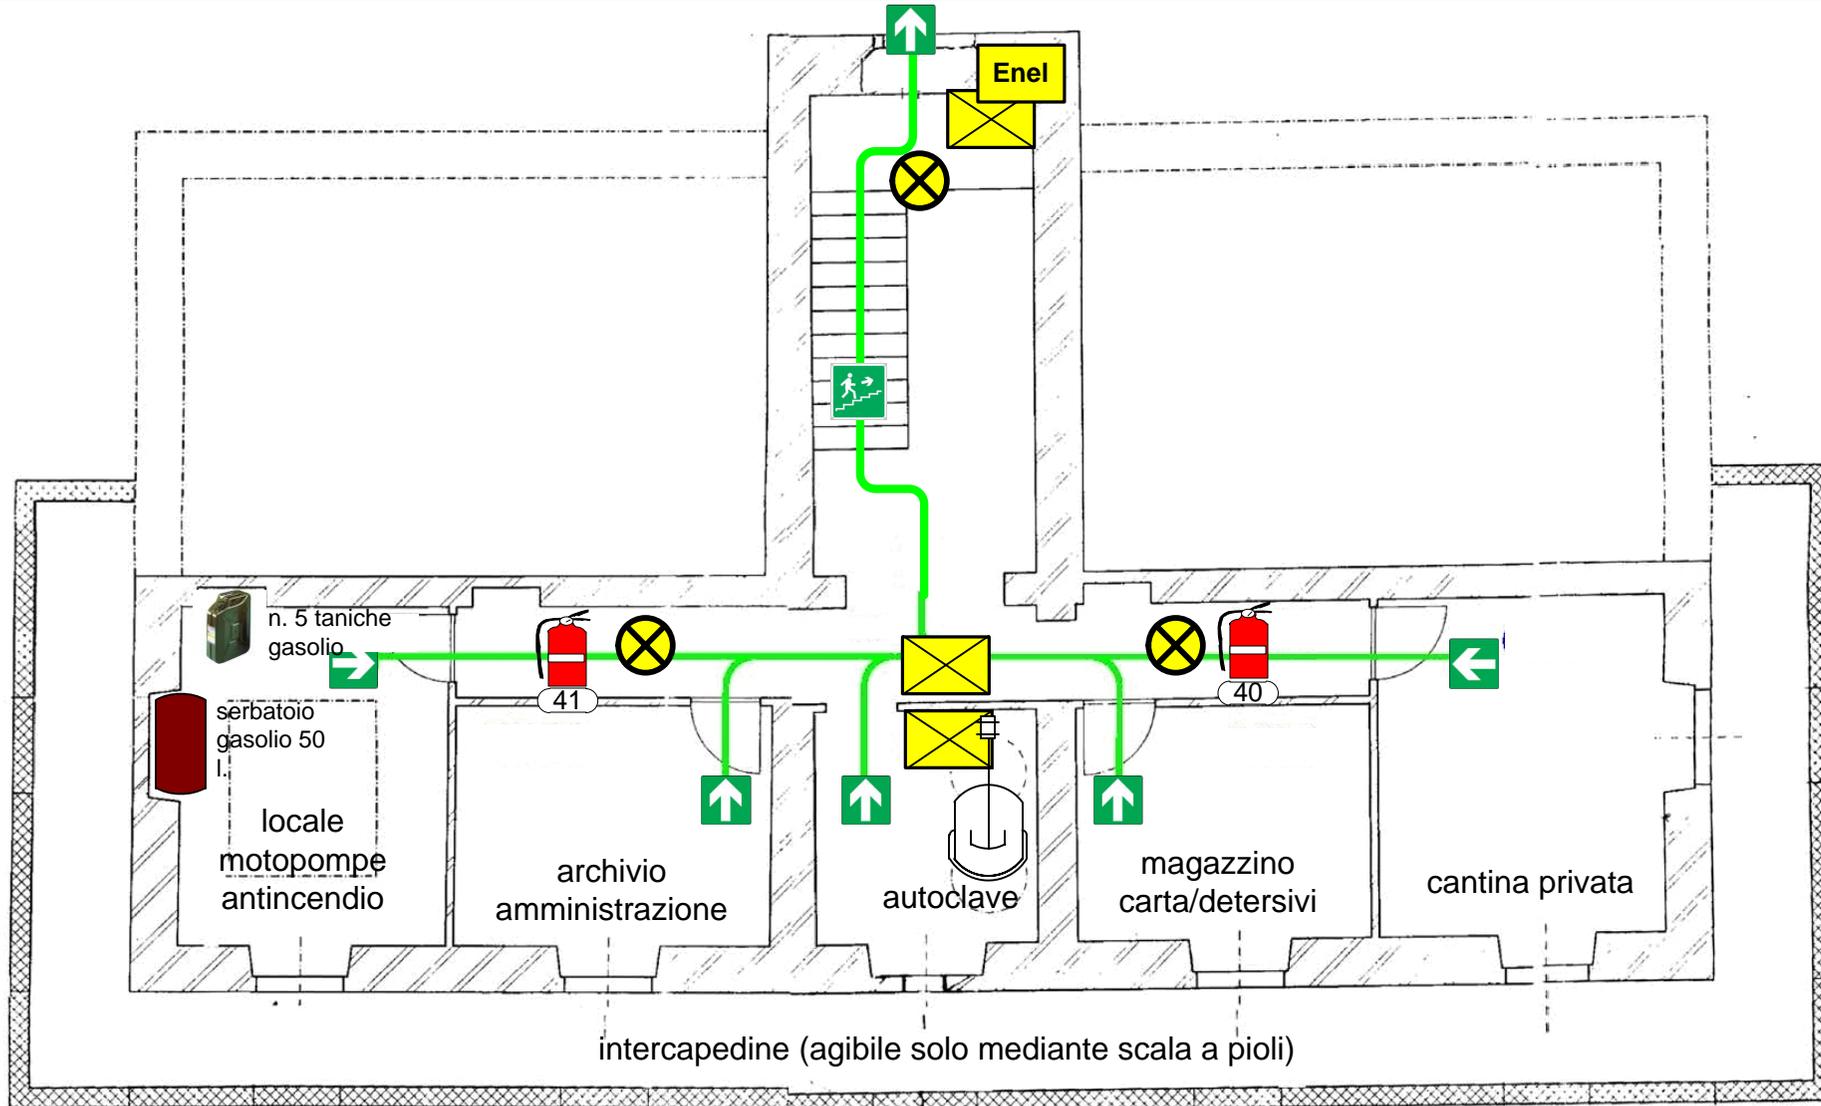

VIE DI ESODO, PRESIDII ANTINCENDIO,  
SEGNALETICA DI SICUREZZA E IMPIANTI

## PALAZZINA AMMINISTRAZIONE

## PIANO TERRA

### LEGENDA:

 vie di esodo

 estintore

 estintore  
carrellato

 quadro  
elettrico


 Enel  
contatore  
Enel

 UPS  
gruppo  
continuità


 uscita

 luce  
emergenza

 pulsante di  
sgancio  
Enel, gruppo  
elettrogeno,  
gruppo  
continuità

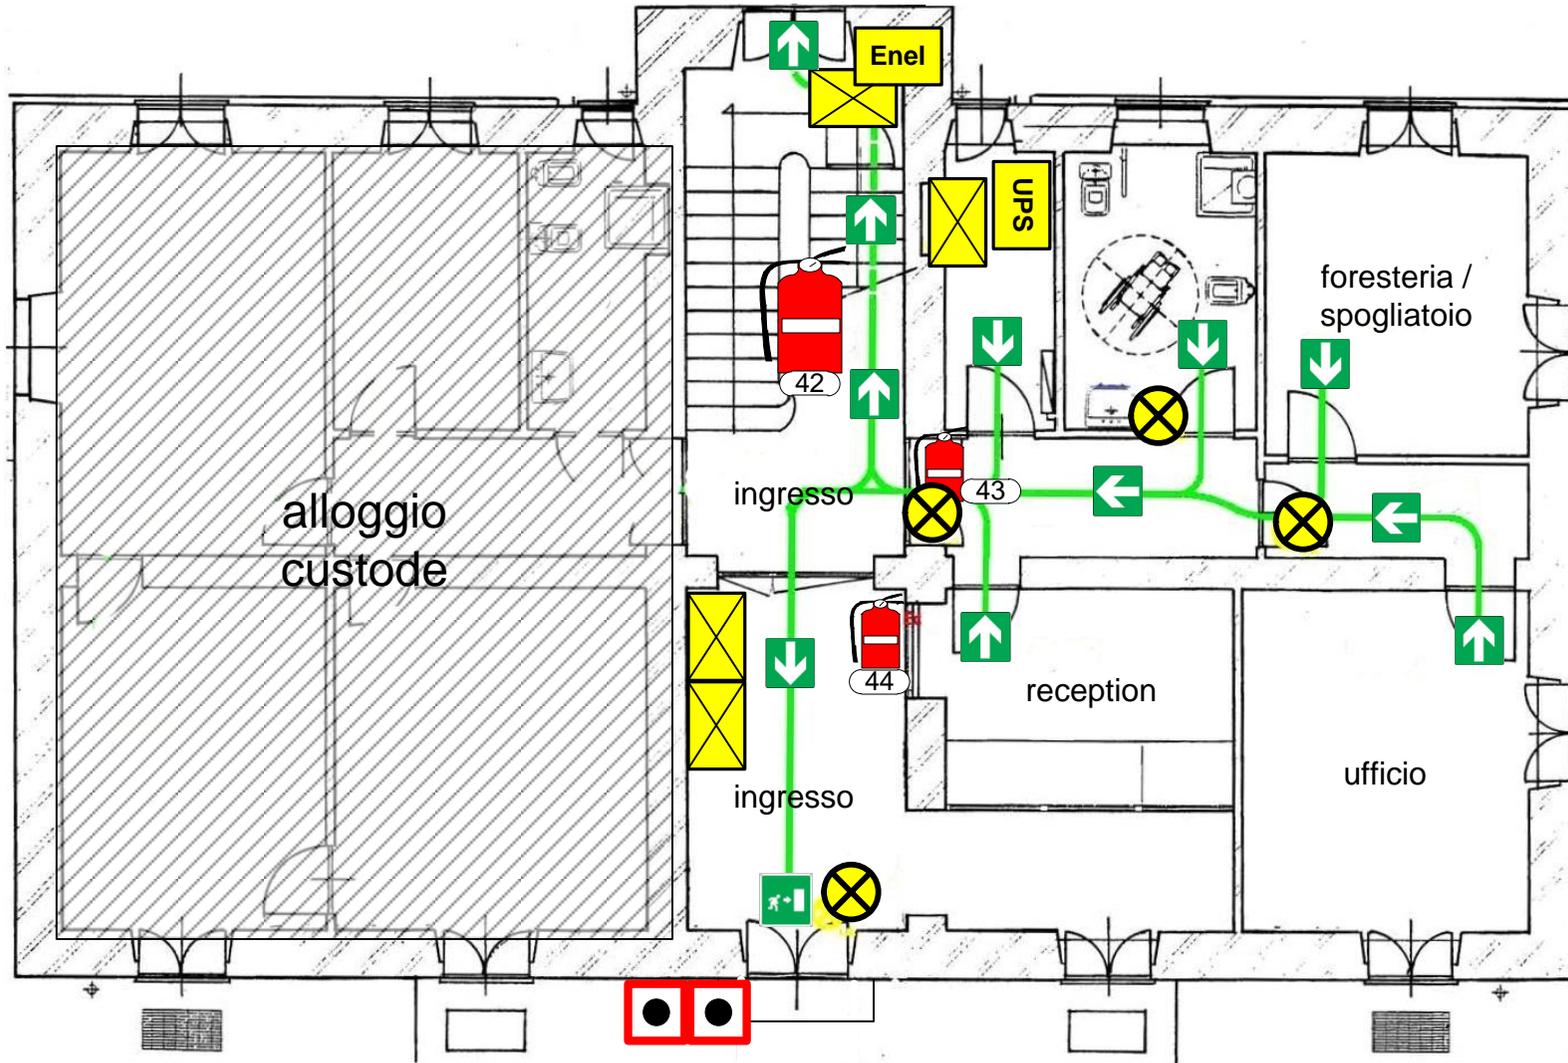

## LEGENDA:

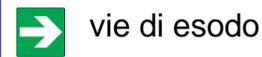

vie di esodo



quadro elettrico



scala in  
discesa



luce di emergenza




estintore

VIE DI ESODO, PRESIDI ANTINCENDIO,  
SEGNALETICA DI SICUREZZA E IMPIANTI

## PALAZZINA AMMINISTRAZIONE

## PIANO PRIMO

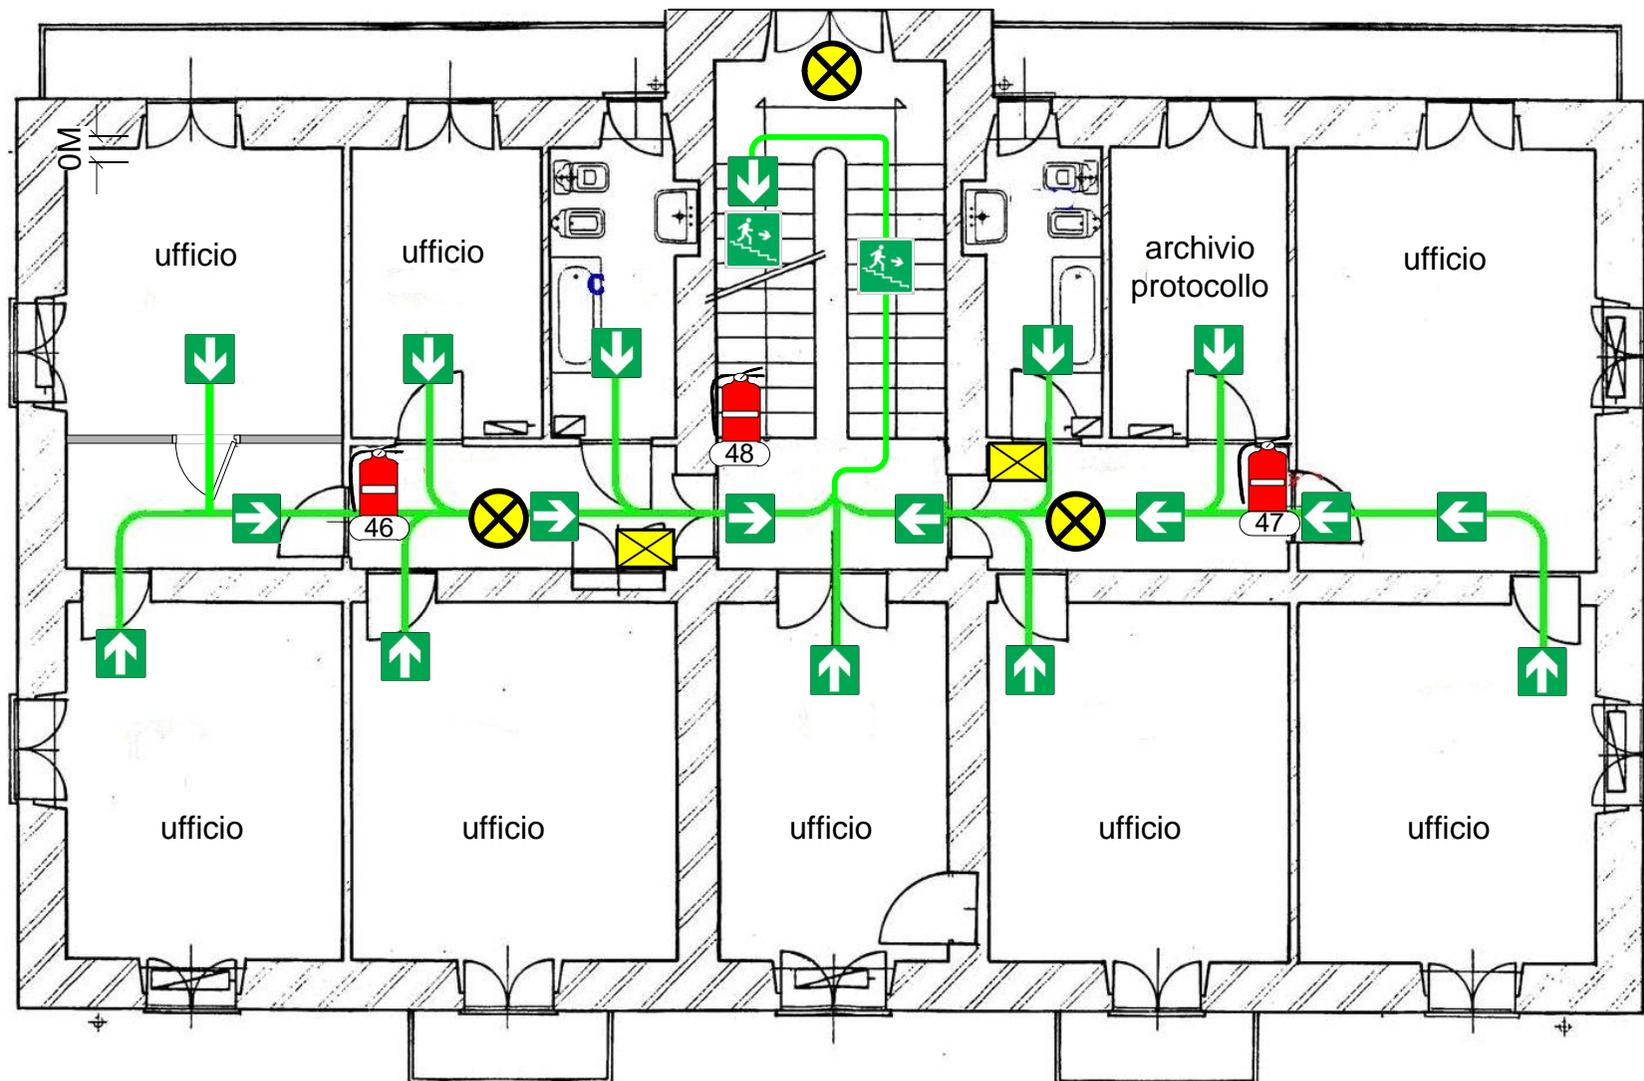

## LEGENDA:



estintore



vie di esodo




scala in discesa

VIE DI ESODO, PRESIDI ANTINCENDIO E  
SEGNALETICA DI SICUREZZA

## PALAZZINA AMMINISTRAZIONE

## SOTTOTETTO

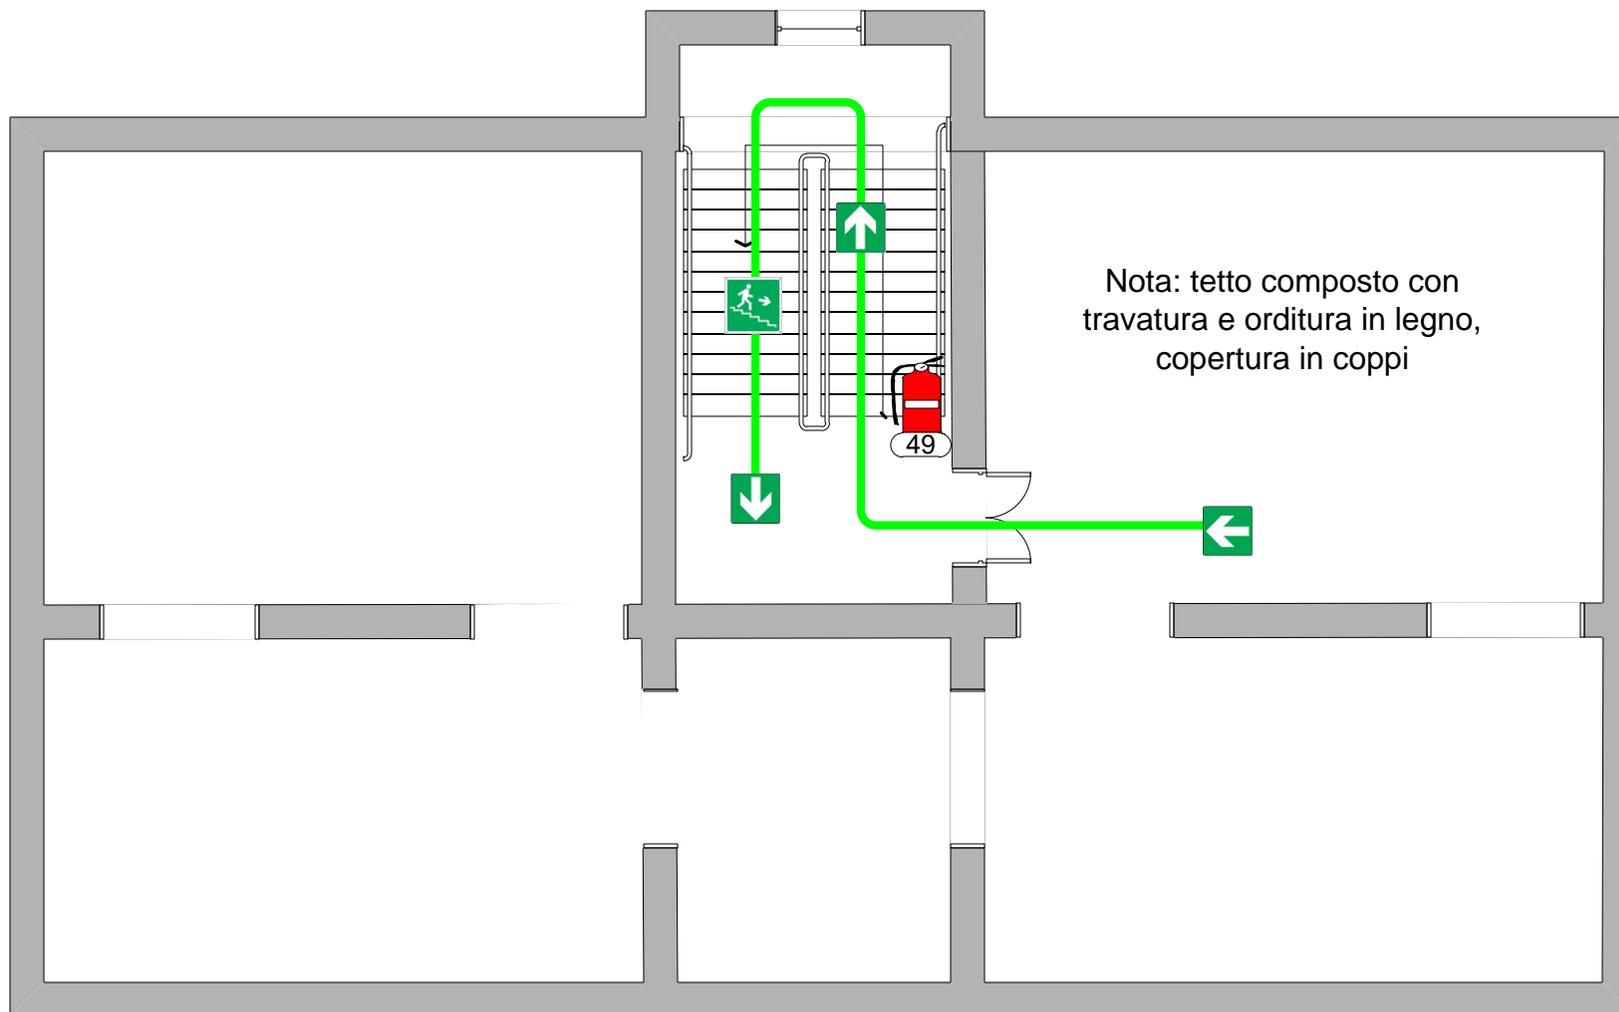



Osservatorio Astronomico di Torino


LEGENDA:

12 Antenna VV. FF. Provincia Torino

ANTENNE

**PALAZZINA AMMINISTRAZIONE**

**TETTO**

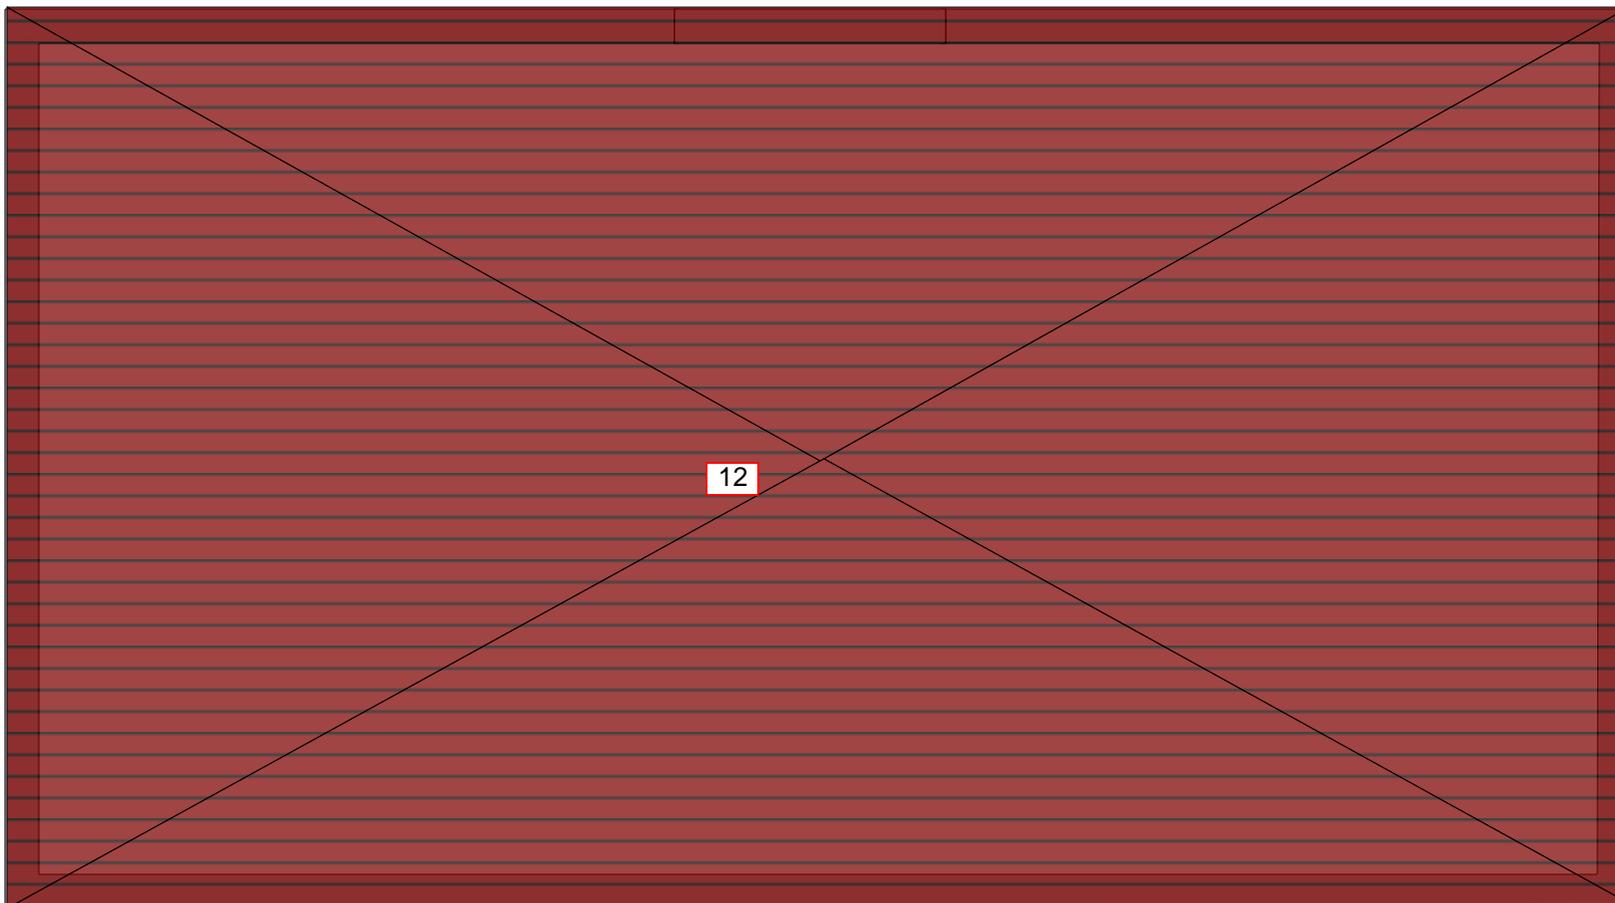



### LEGENDA:



quadro elettrico



lampada emergenza



estintore



unità trattamento aria



bombole di azoto



uscita di sicurezza





vie di esodo



pulsante di sgancio (Ene,  
gruppi di continuità,  
gruppo elettrogeno)





idrante sottosuolo

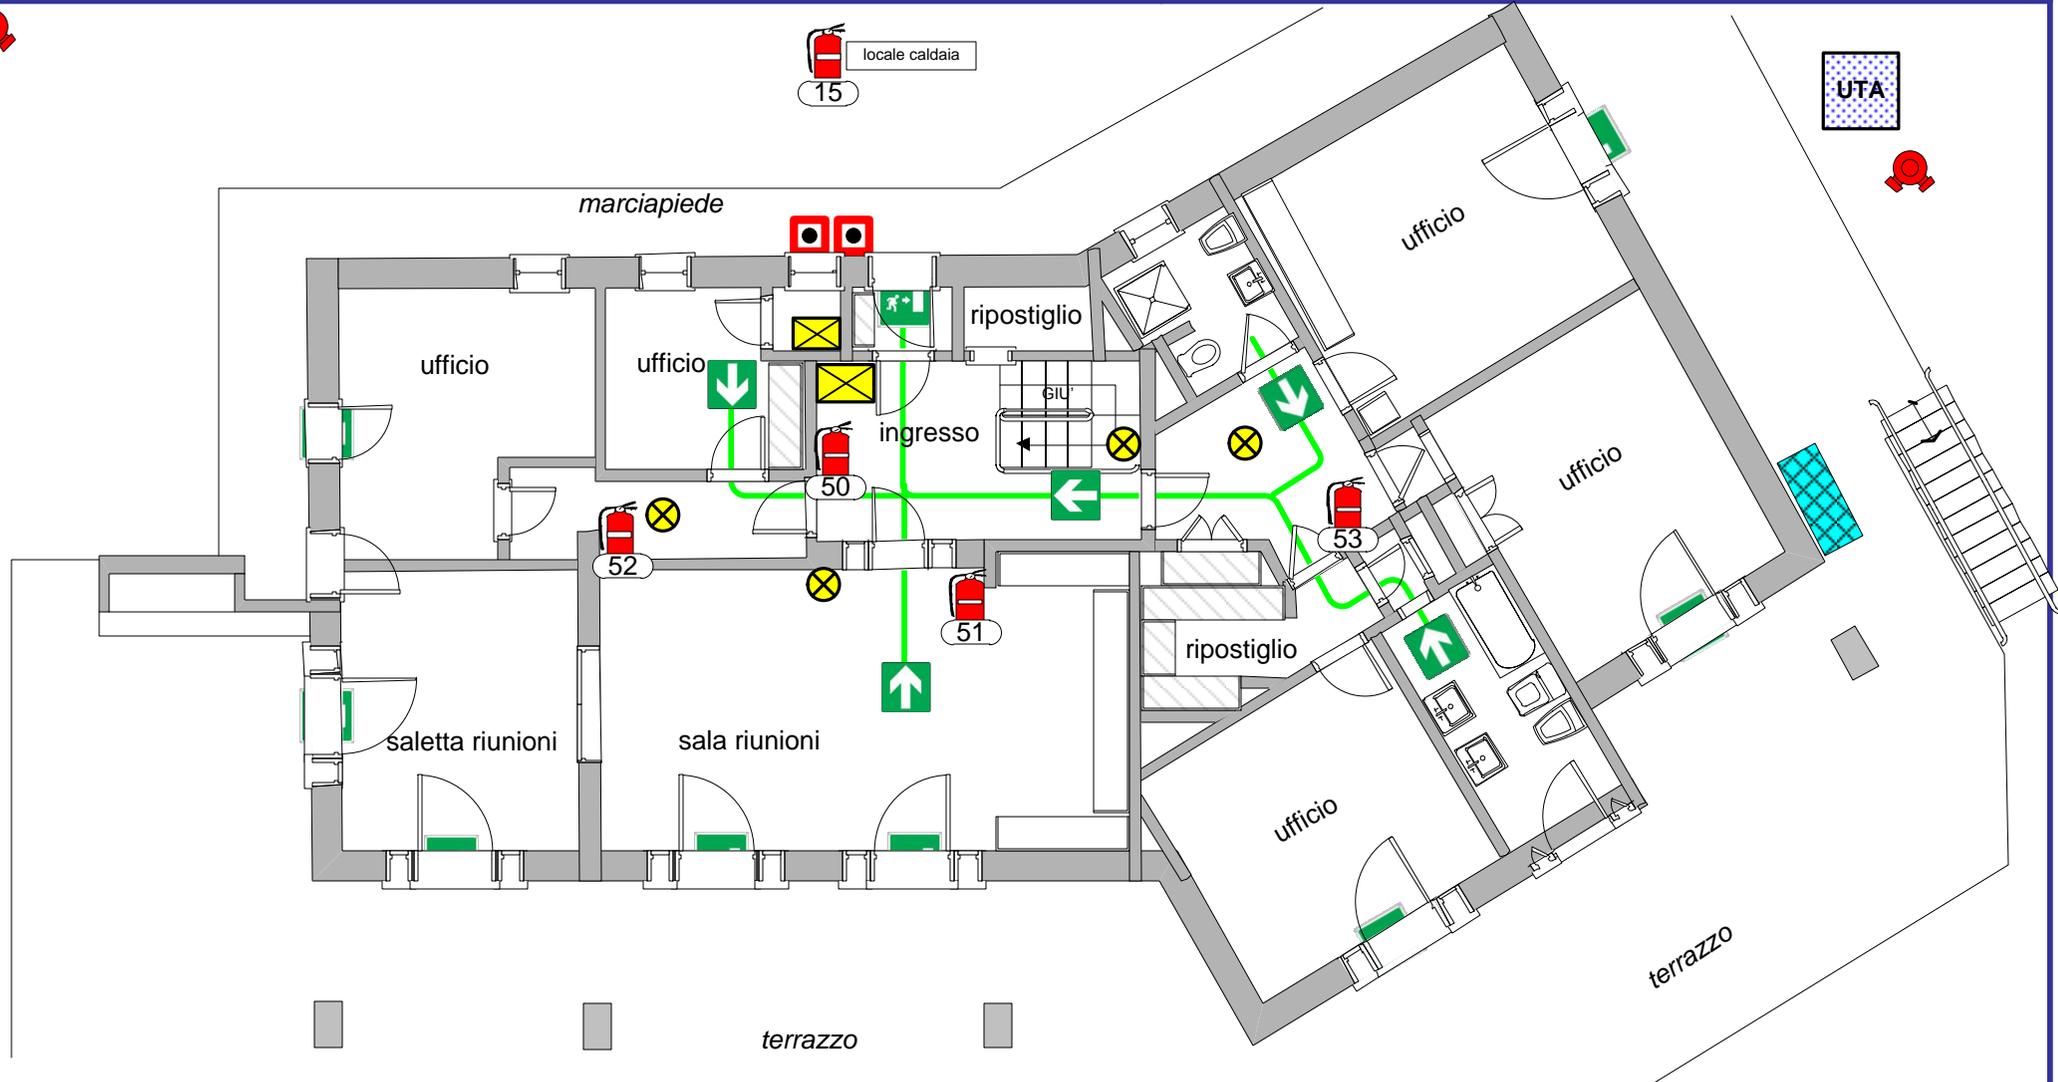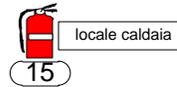

### CUPOLE

#### LEGENDA:

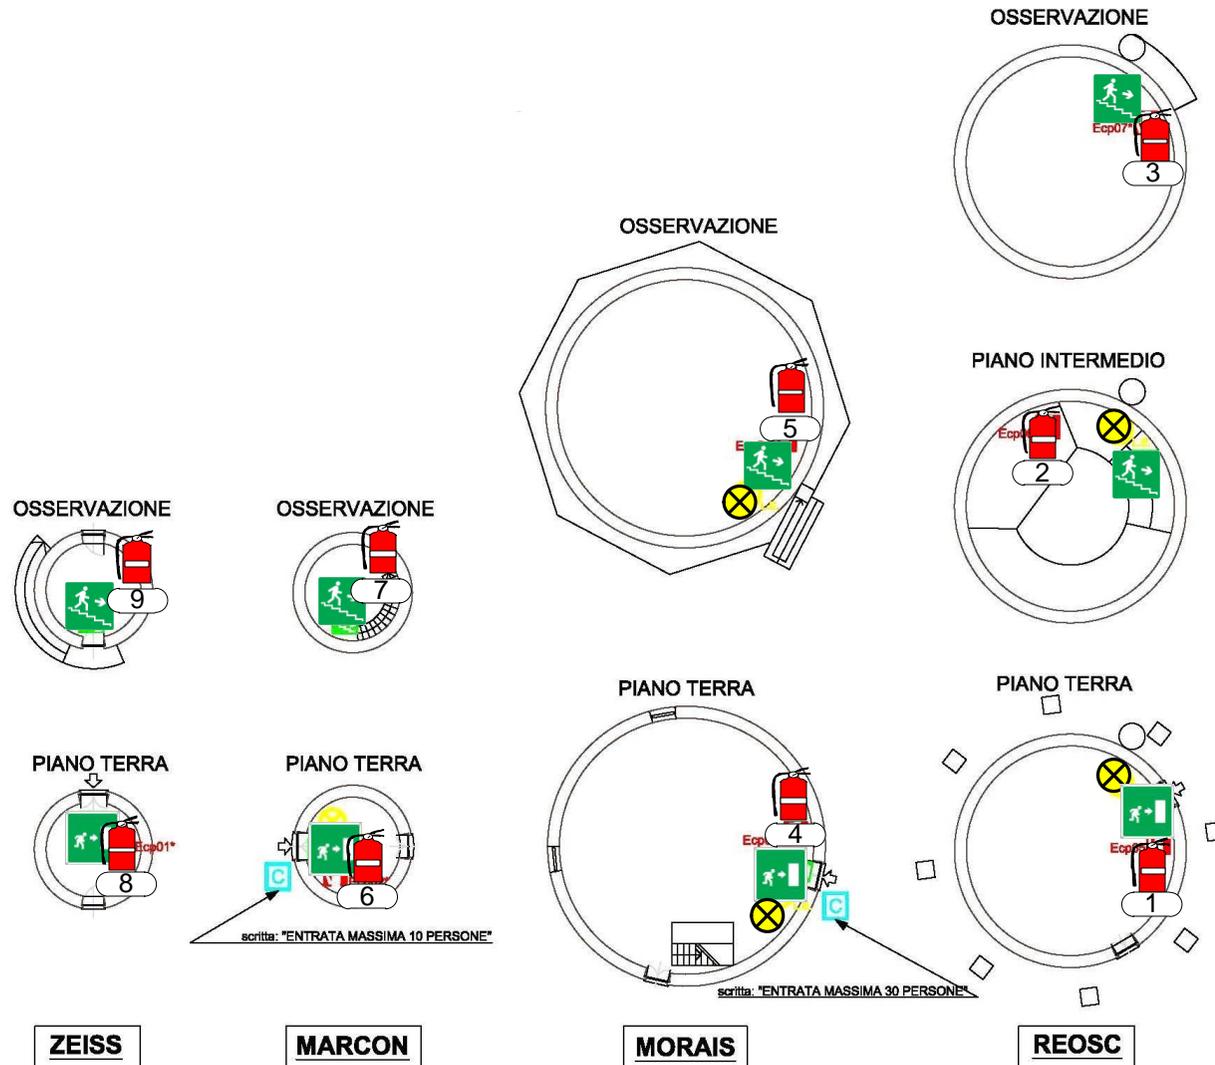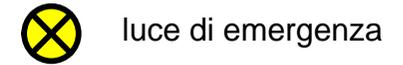




# Osservatorio Astronomico di Torino

## LEGENDA:

-  quadro elettrico
-  estintore

## PRESIDI ANTINCENDIO

## BASSO FABBRICATO

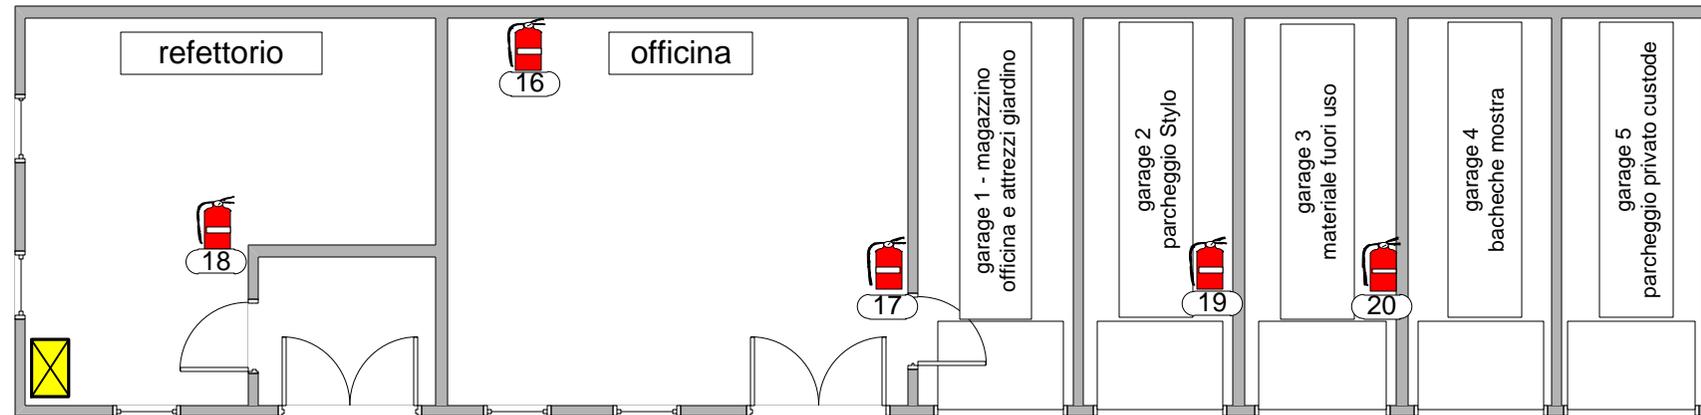






# Osservatorio Astronomico di Torino

## LEGENDA:

-  quadro elettrico
-  estintore

## PRESIDI ANTINCENDIO

## ALTRI EDIFICI

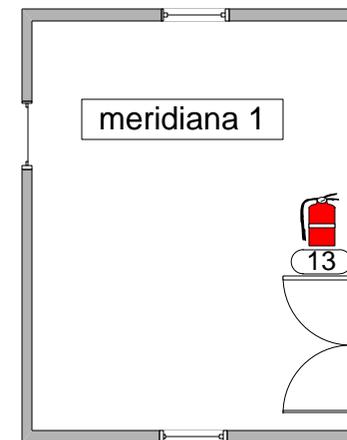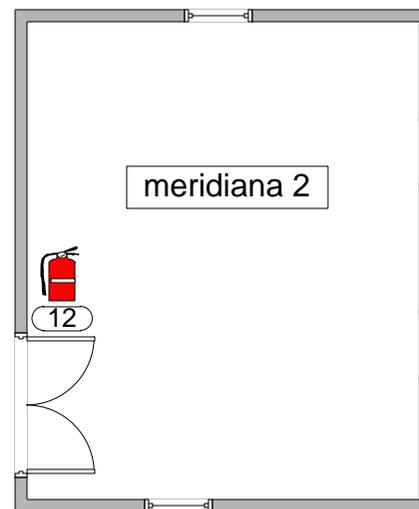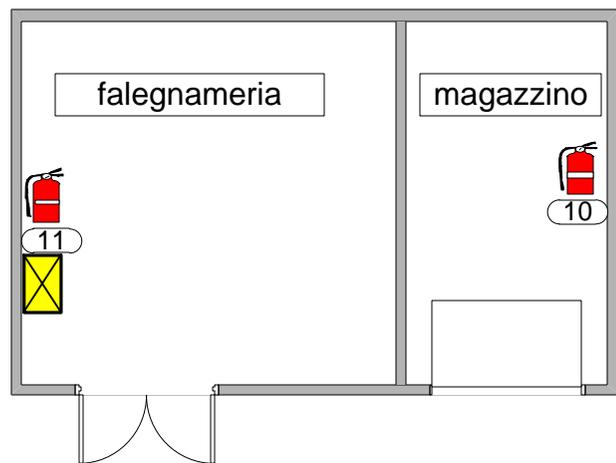

VIE DI ACCESSO, PRESIDI ANTINCENDIO,  
PULSANTI DI SGANCIO E RISERVE ACQUA

## PLANIMETRIA GENERALE

### LEGENDA:



idrante sottosuolo  
+ manichetta



pulsante di sgancio (Enel,  
gruppi di continuità,  
gruppo elettrogeno)



idrante sottosuolo  
+ attacco  
motopompa VFF



pulsante di sgancio (Enel,  
ponte radio 118)




motopompa VFF



gruppo elettrogeno

leva di sgancio gasolio

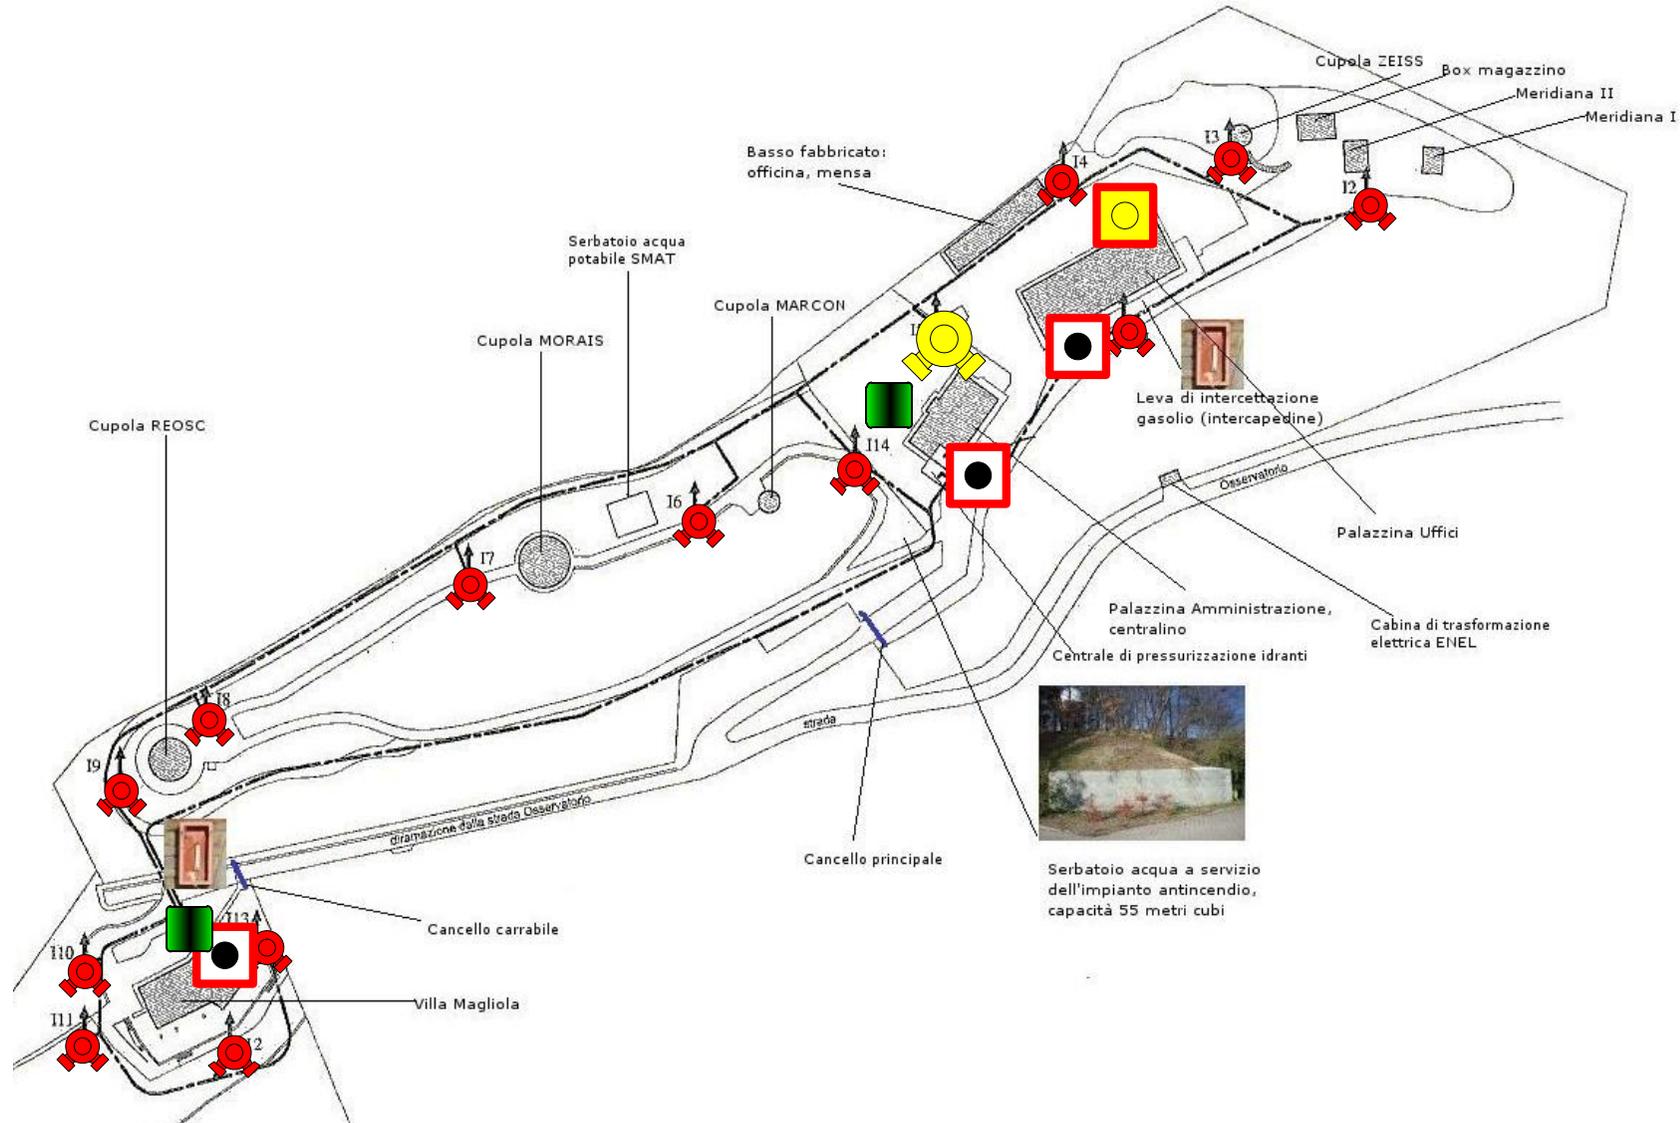



**PLANIMETRIE**  
**OATo**