
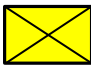


LEGENDA:

 vie di esodo

 estintore


 estintore
carrellato


 quadro
elettrico


 Enel
contatore
Enel

 UPS
gruppo
continuità

 uscita

 luce
emergenza

 pulsante di
sgancio
Enel, gruppo
elettrogeno,
gruppo
continuità

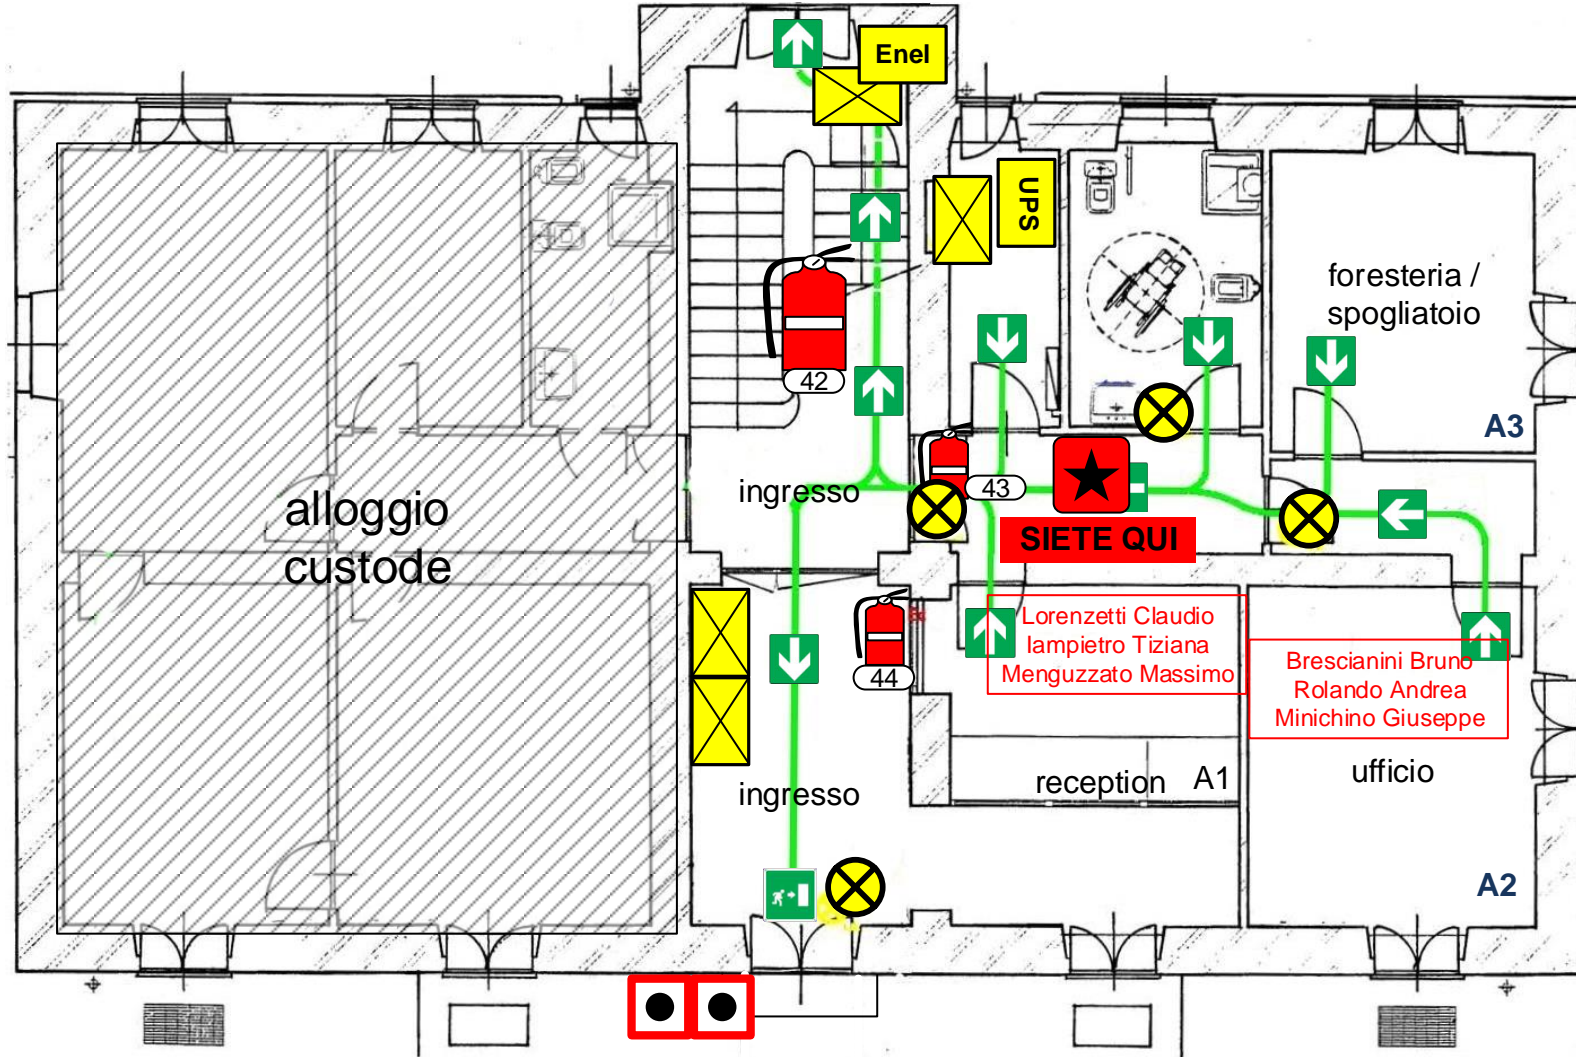

LEGENDA:



vie di esodo



quadro elettrico



scala in
discesa




luce di emergenza



estintore

PALAZZINA AMMINISTRAZIONE

PIANO PRIMO

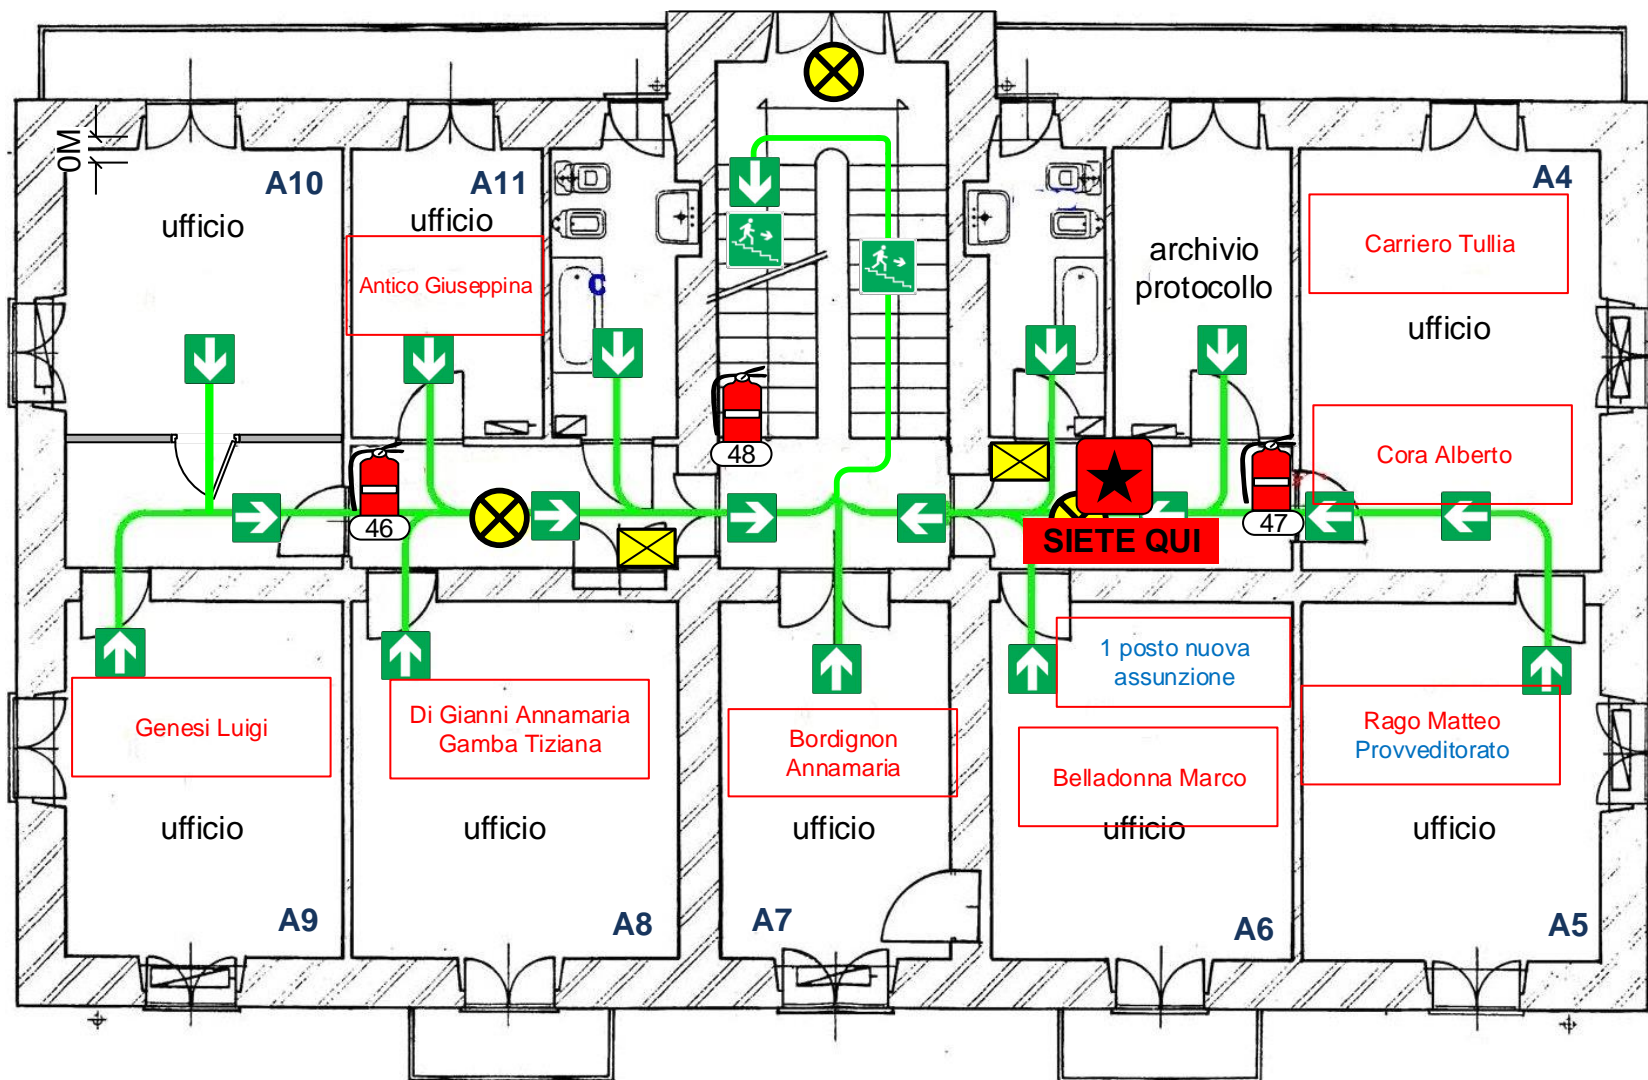



Osservatorio Astrofisico di Torino

VIE DI ESODO, PRESIDI ANTINCENDIO E SEGNALETICA DI SICUREZZA

PALAZZINA UFFICI

PIANO TERRA

LEGENDA:



via di esodo



scala in salita



uscita



estintore



quadro elettrico




luce di emergenza



pulsante di sgancio




naspo

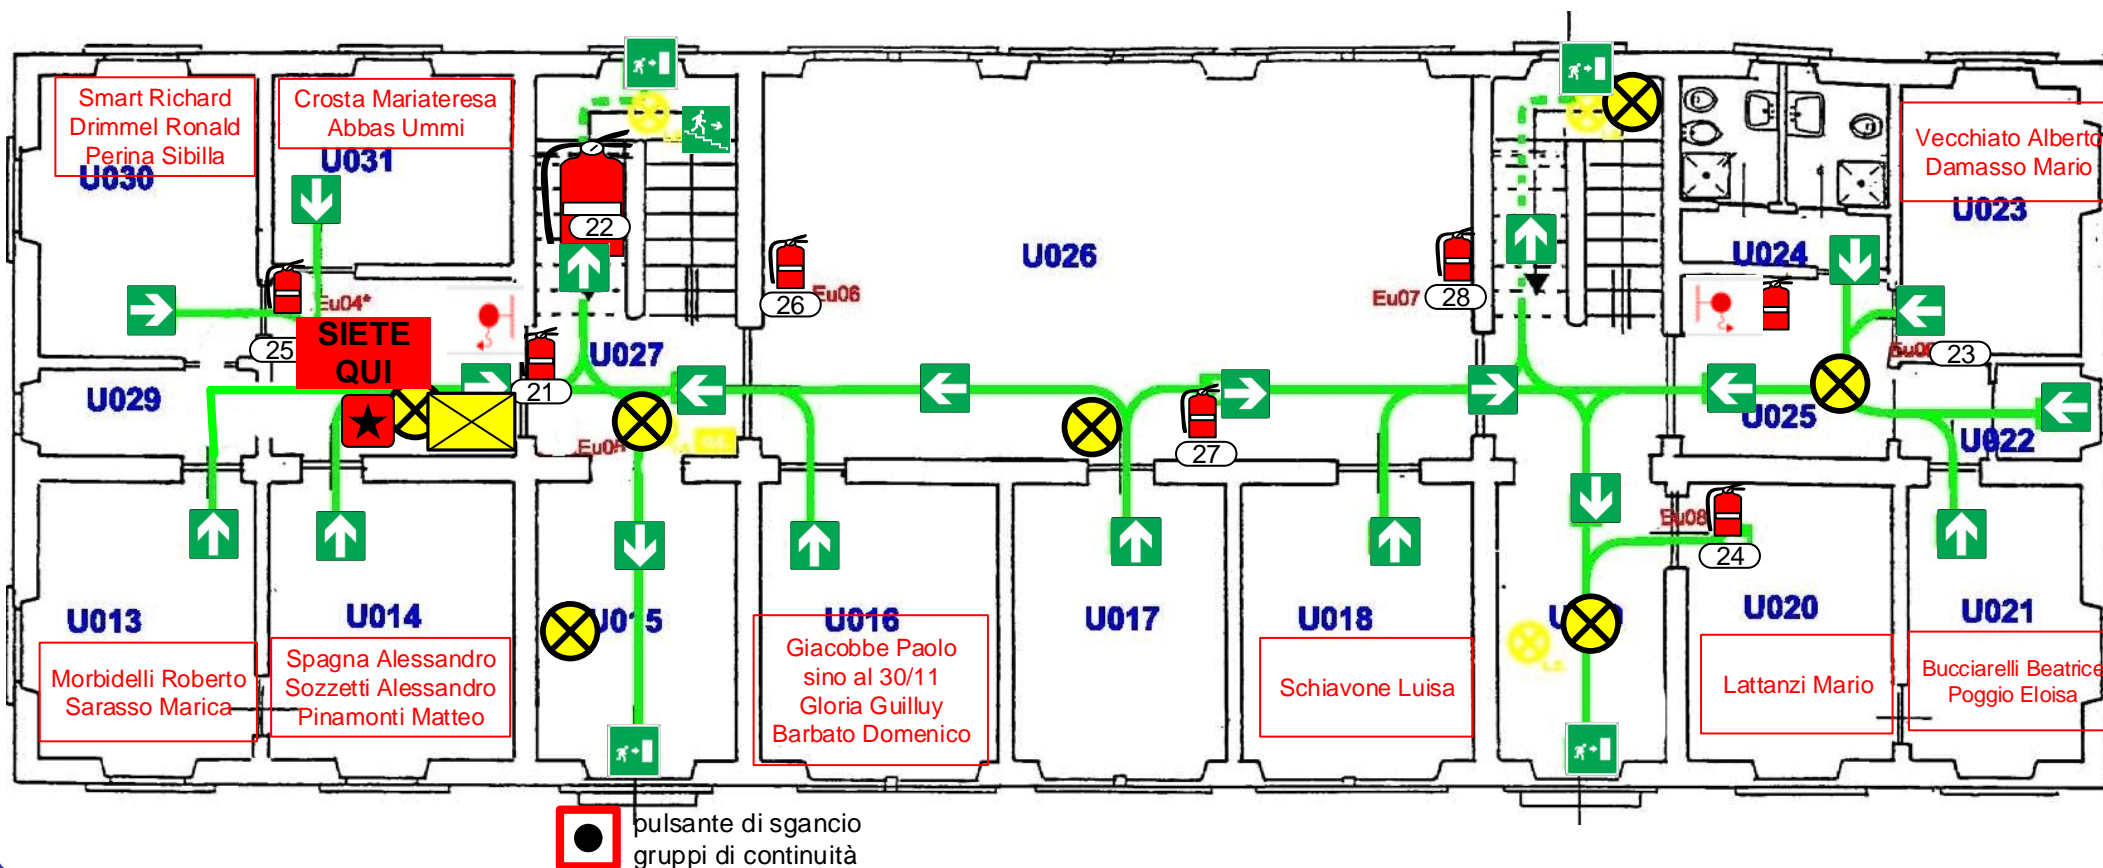

pulsante di sgancio gruppi di continuità

LEGENDA:

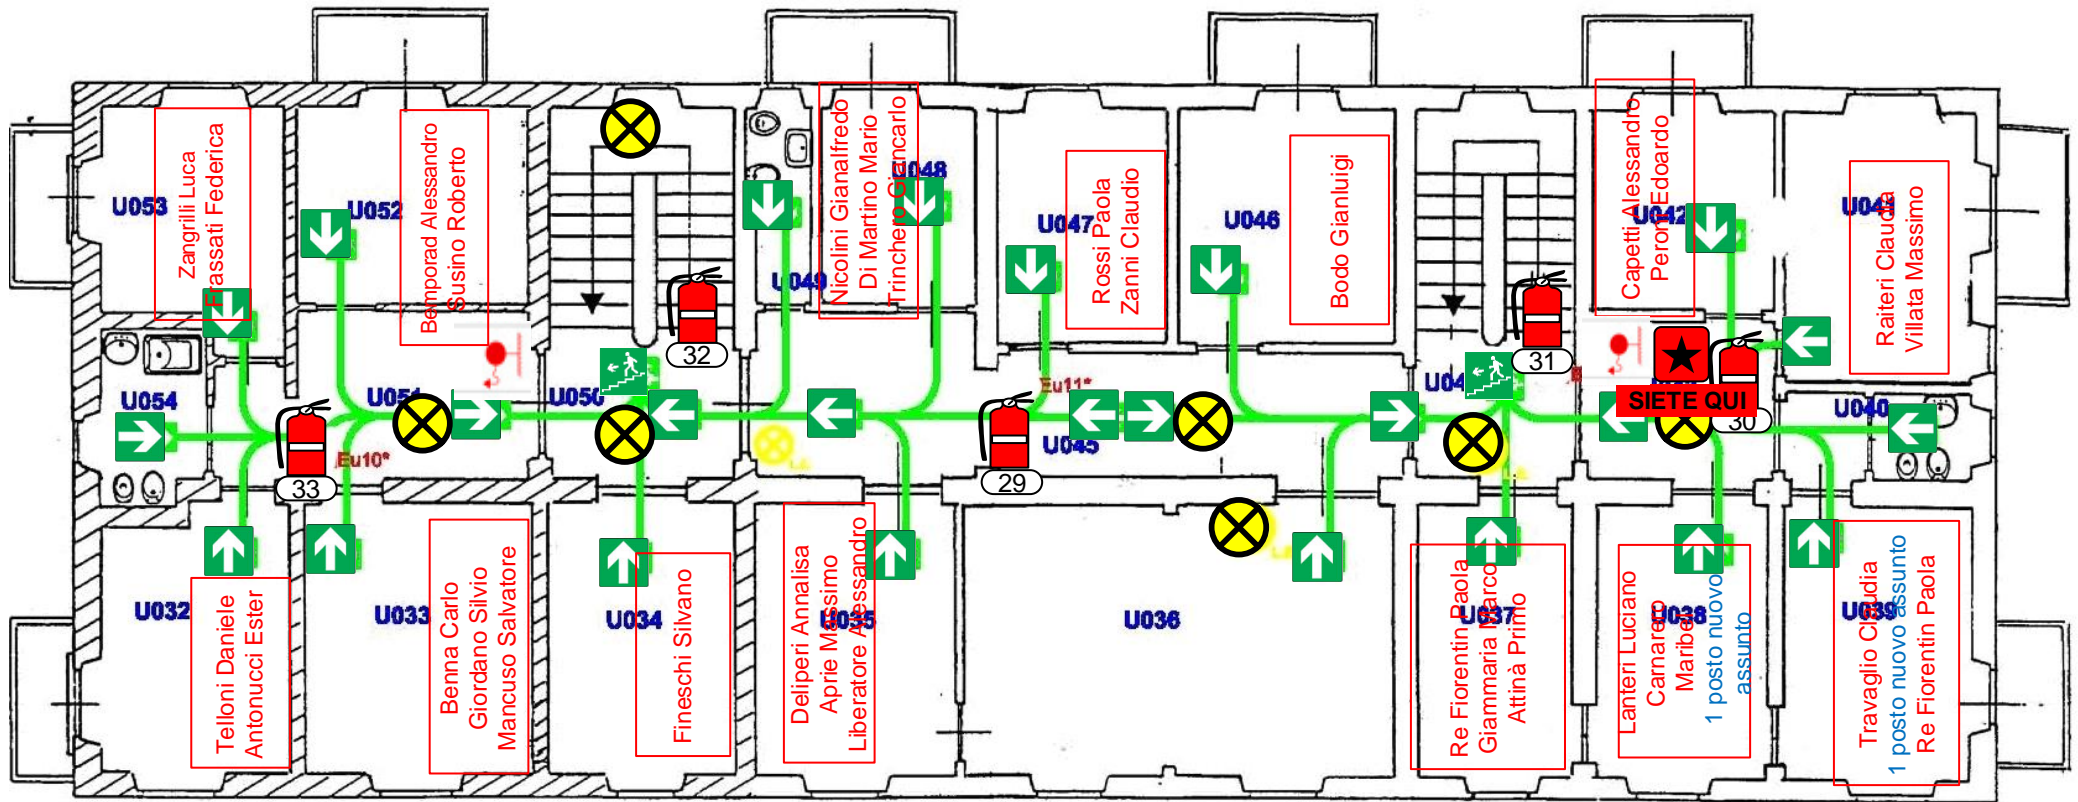

-  via di esodo
-  via di fuga in discesa
-  uscita
-  estintore
-  luce di emergenza
-  quadro elettrico
-  naspo






Osservatorio Astrofisico di Torino

LEGENDA:

-  quadro elettrico
-  estintore

PRESIDI ANTINCENDIO

BASSO FABBRICATO

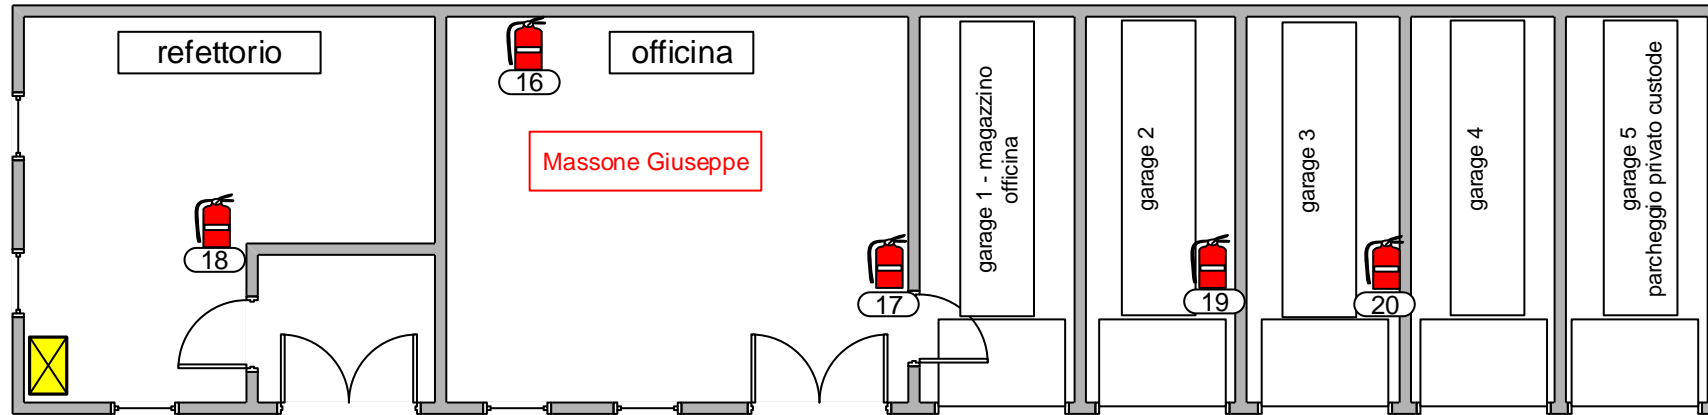



Osservatorio Astrofisico di Torino

VIE DI ESODO, PRESIDI ANTINCENDIO,
SEGNALETICA DI SICUREZZA E IMPIANTI

VILLA MAGLIOLA

PIANO TERRA

LEGENDA:



quadro elettrico



lampada emergenza



estintore



unità trattamento aria



bombole di azoto



uscita di sicurezza




vie di esodo



pulsante di sgancio (Ene,
gruppi di continuità,
gruppo elettrogeno)



idrante sottosuolo

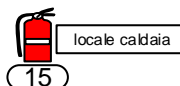

marciapiede

Carollo Daniela

Loreggia Davide

ripostiglio

Cellino Alberto

ufficio

ufficio

1 posto nuova
assunzione

V2 ufficio

ingresso

BIU

Silvotti Roberto
Bonomo Aldo

ufficio

Riva Alberto
Buzzi Raffaella

V3

52

51

53

saletta riunioni

sala riunioni

ripostiglio

Gardioli Daniele

ufficio

1 posto nuova
assunzione

V4

V1


V5

V6

V7

terrazzo

terrazzo

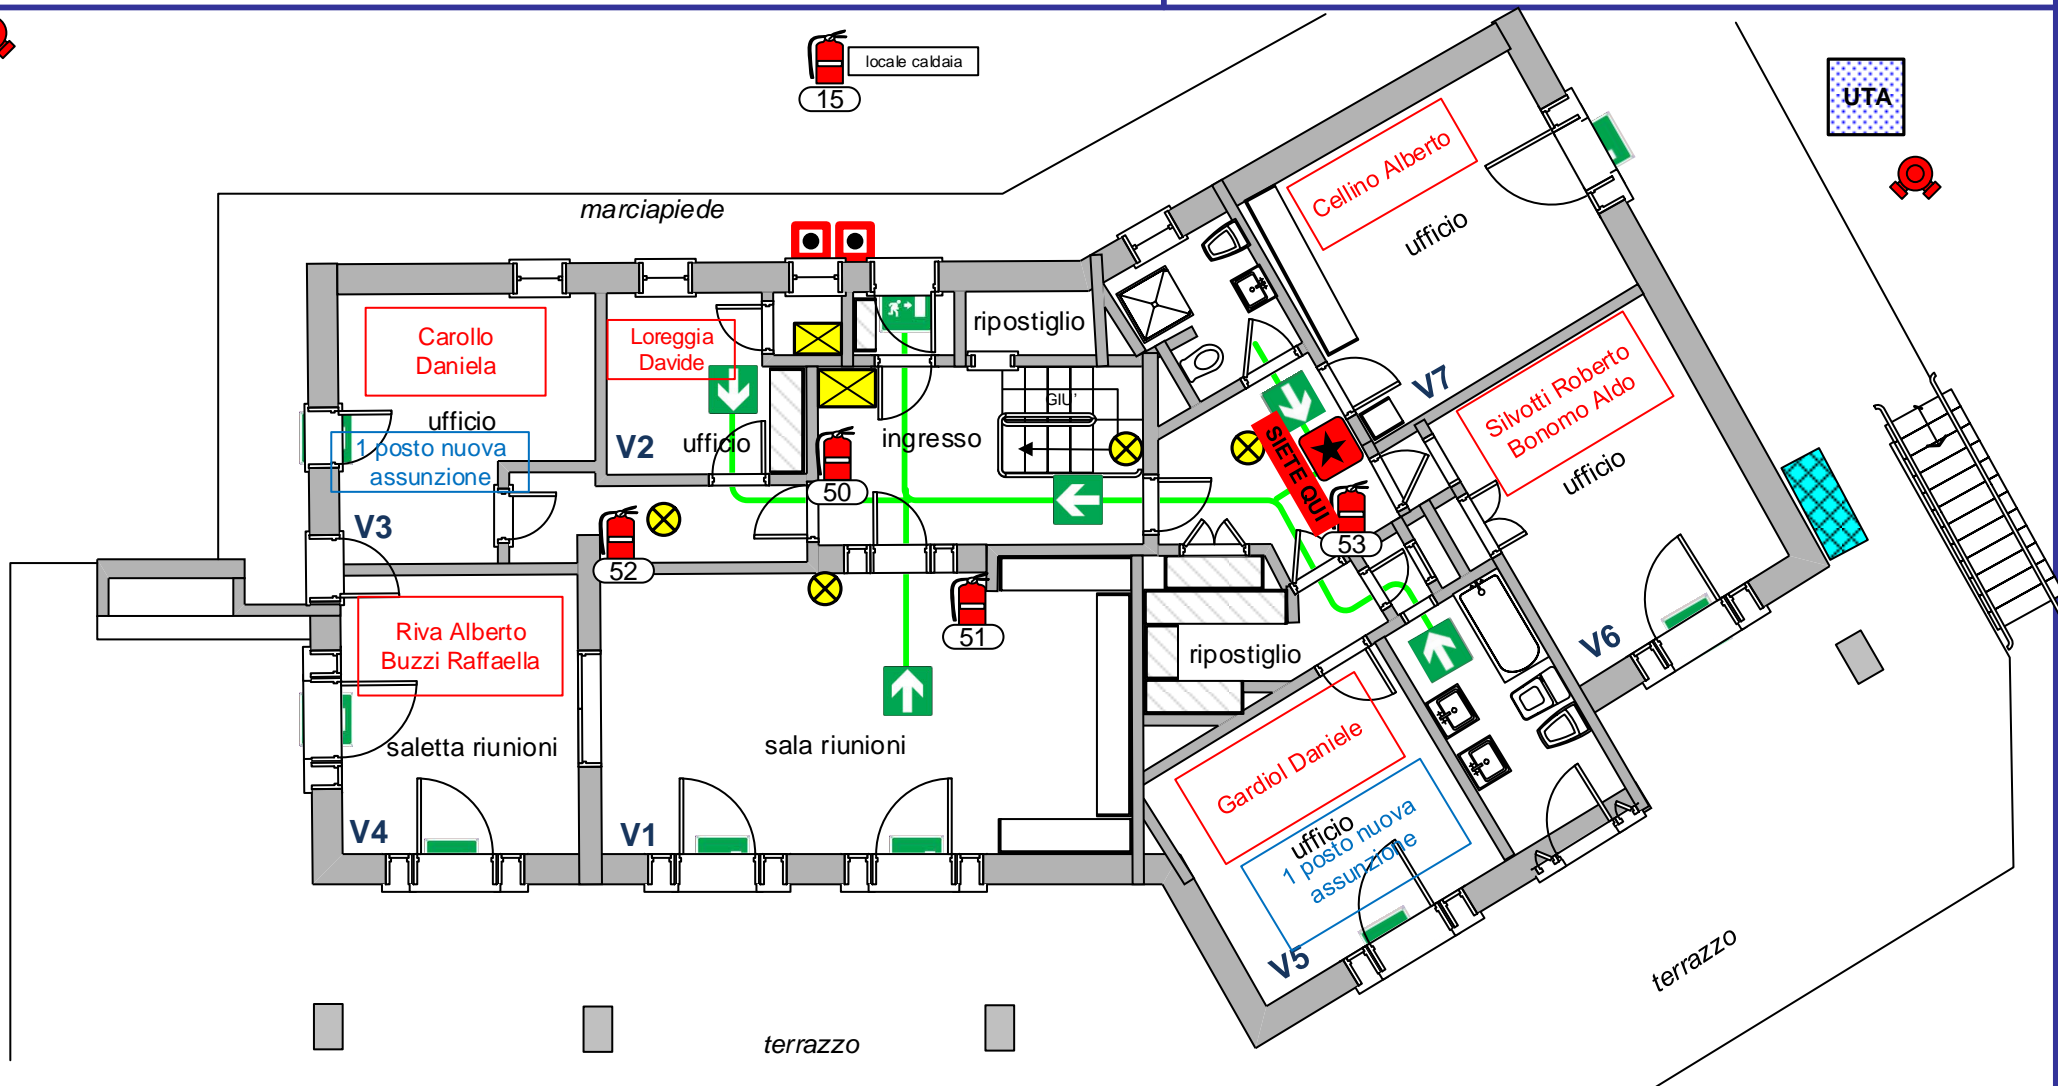



Osservatorio Astrofisico di Torino

VIE DI ESODO, PRESIDI ANTINCENDIO,
SEGNALETICA DI SICUREZZA E IMPIANTI

VILLA MAGLIOLA

PIANO SEMINTERRATO

- LEGENDA:**
- uscita di sicurezza
 - gruppo continuità
 - quadro elettrico
 - lampada emergenza
 - estintore
 - uscita di sicurezza
 - via di esodo
 - via di fuga in salita
 - impianto automatico rilevazione incendio (fumi)
 - impianto automatico di spegnimento
 - unità trattamento aria
 - idrante sottosuolo UNI 70 + manichetta
 - n. 4 bombole argon-azoto da 80 l. cad.
 - impianto automatico di spegnimento

